


<b>les dires</b> Théâtre de Die et du Diois Scène conventionnée Art en territoire	Plateau A3	
	10/06/2021	A3
	v 2.0	1:50

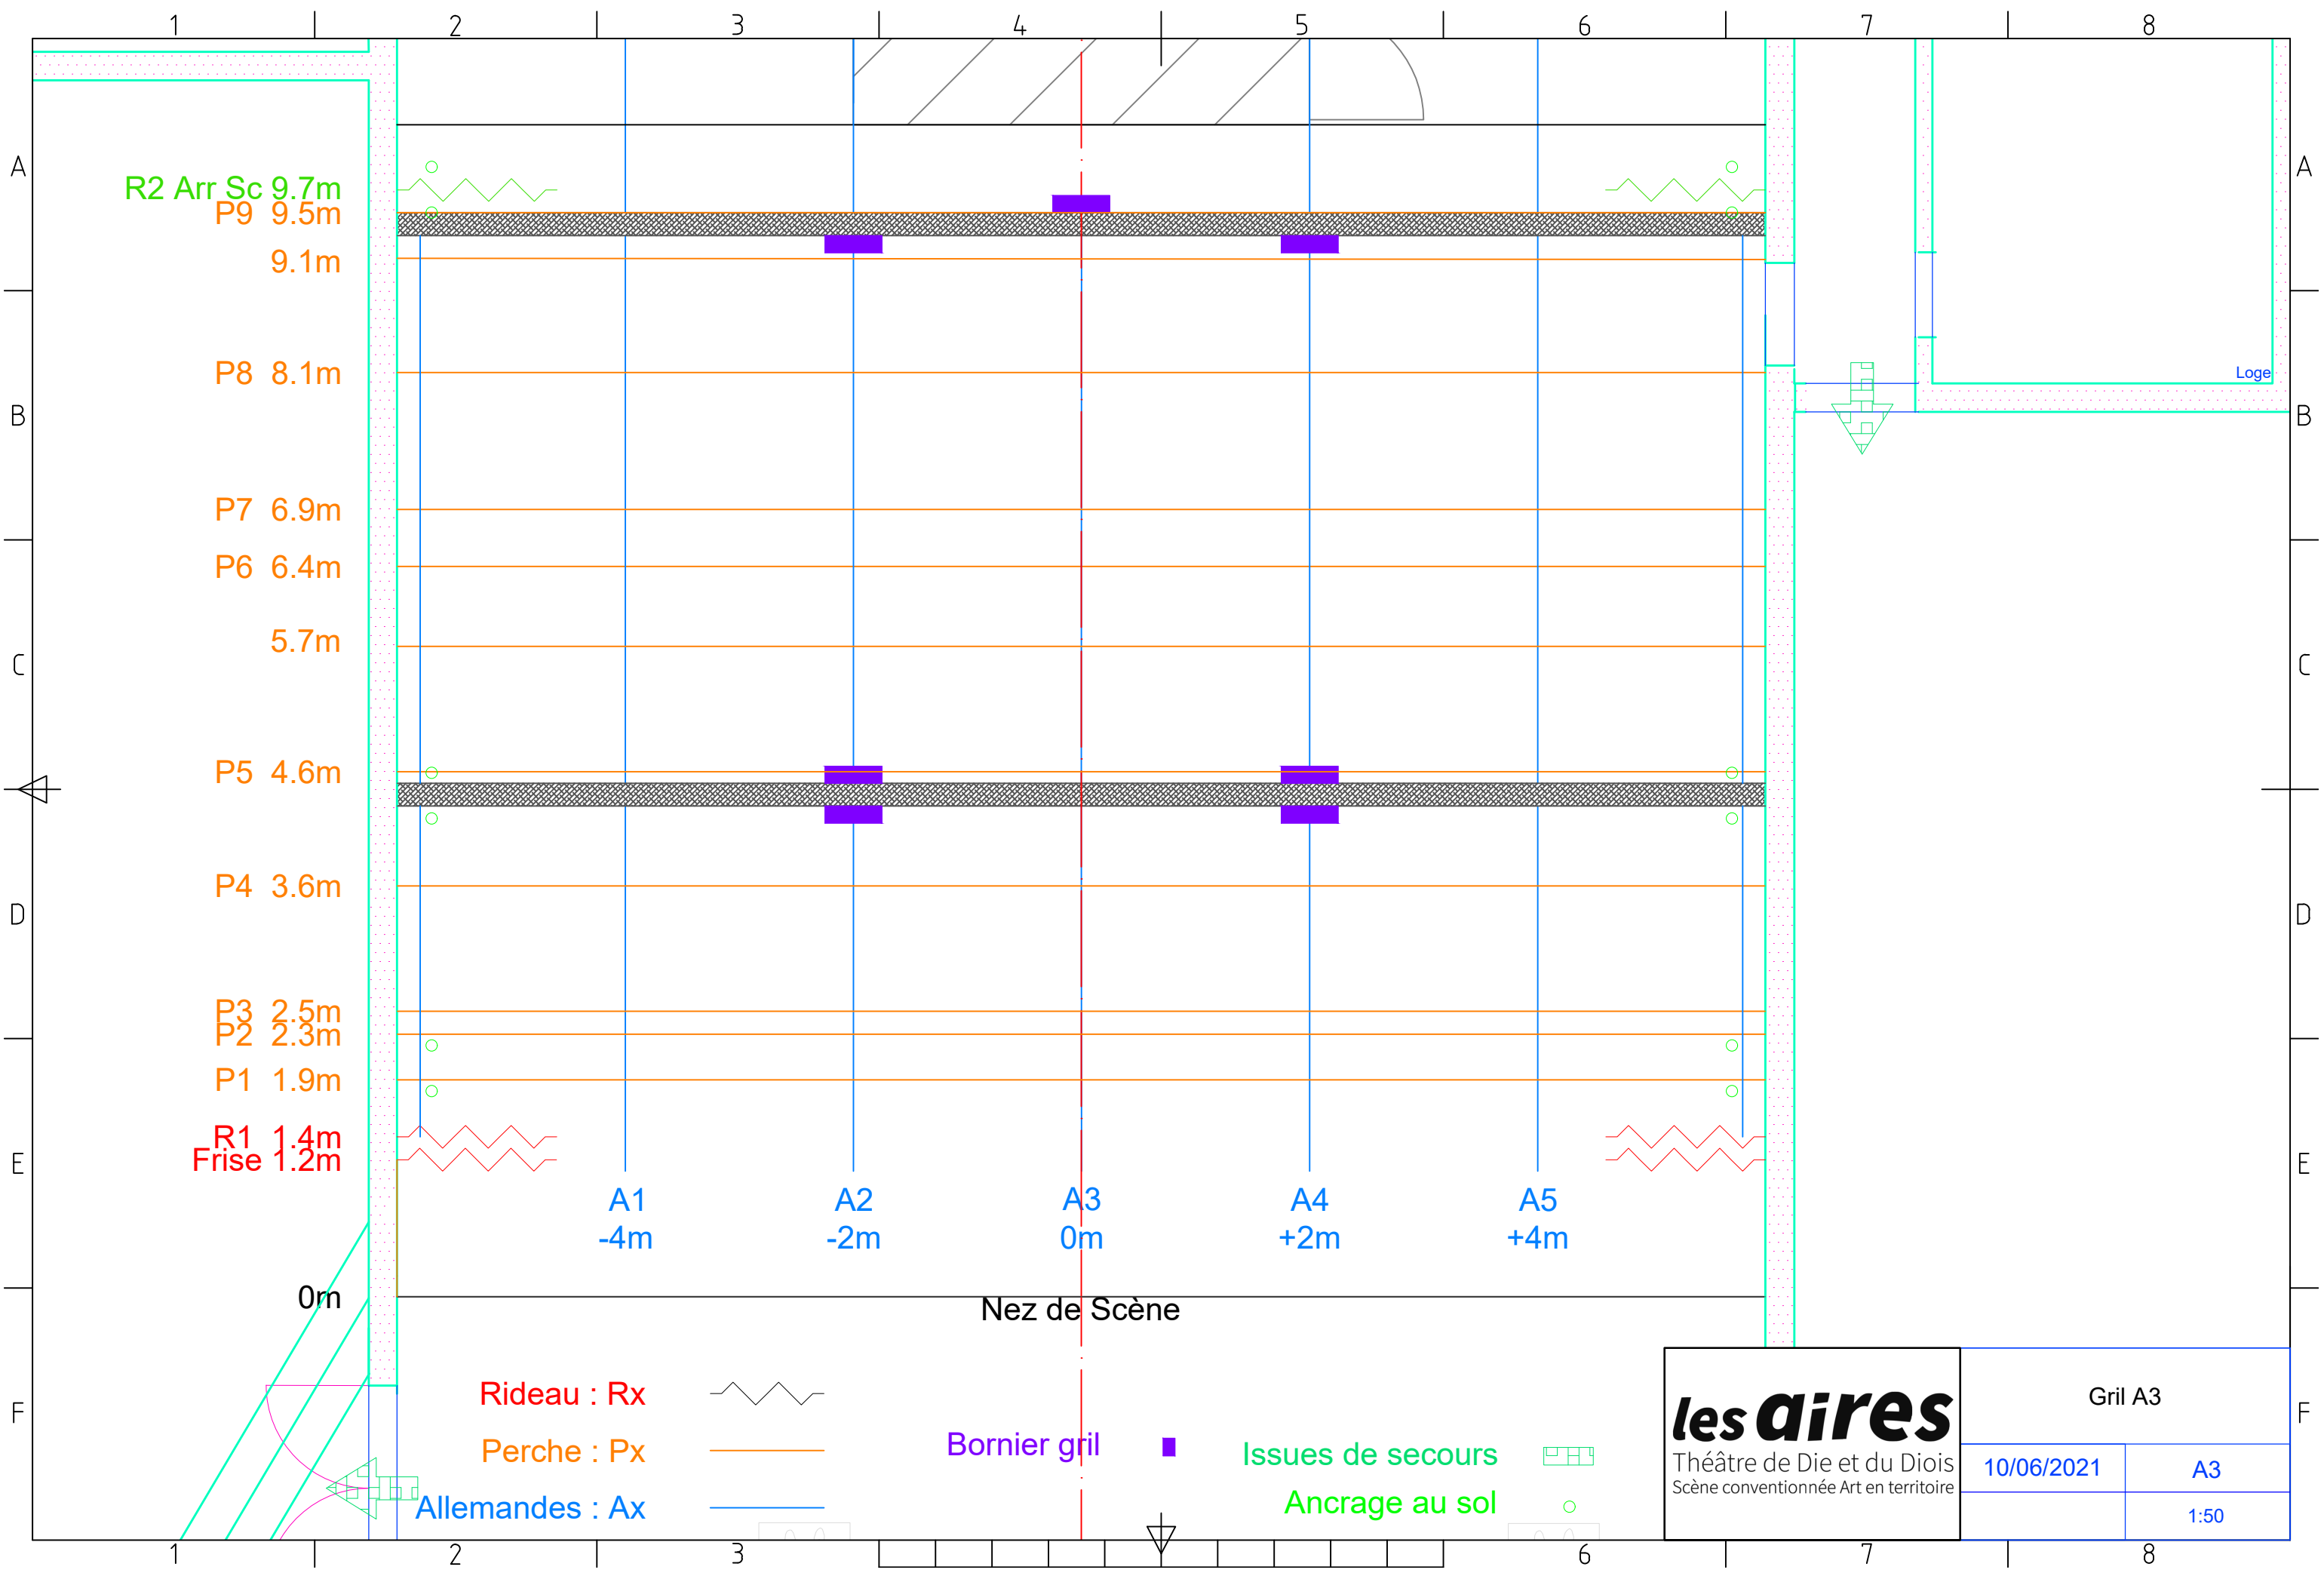


R2 Arr Sc 9.7m  
 P9 9.5m  
 9.1m  
 P8 8.1m  
 P7 6.9m  
 P6 6.4m  
 5.7m  
 P5 4.6m  
 P4 3.6m  
 P3 2.5m  
 P2 2.3m  
 P1 1.9m  
 R1 1.4m  
 Frise 1.2m


A1 -4m  
 A2 -2m  
 A3 0m  
 A4 +2m  
 A5 +4m

Nez de Scène

- Rideau : Rx
- Perche : Px
- Allemandes : Ax
- Bornier gril
- Issues de secours
- Ancrage au sol

<b>les dires</b> Théâtre de Die et du Diois Scène conventionnée Art en territoire	Gril A3	
	10/06/2021	A3
		1:50

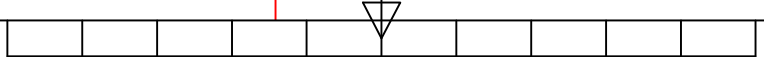

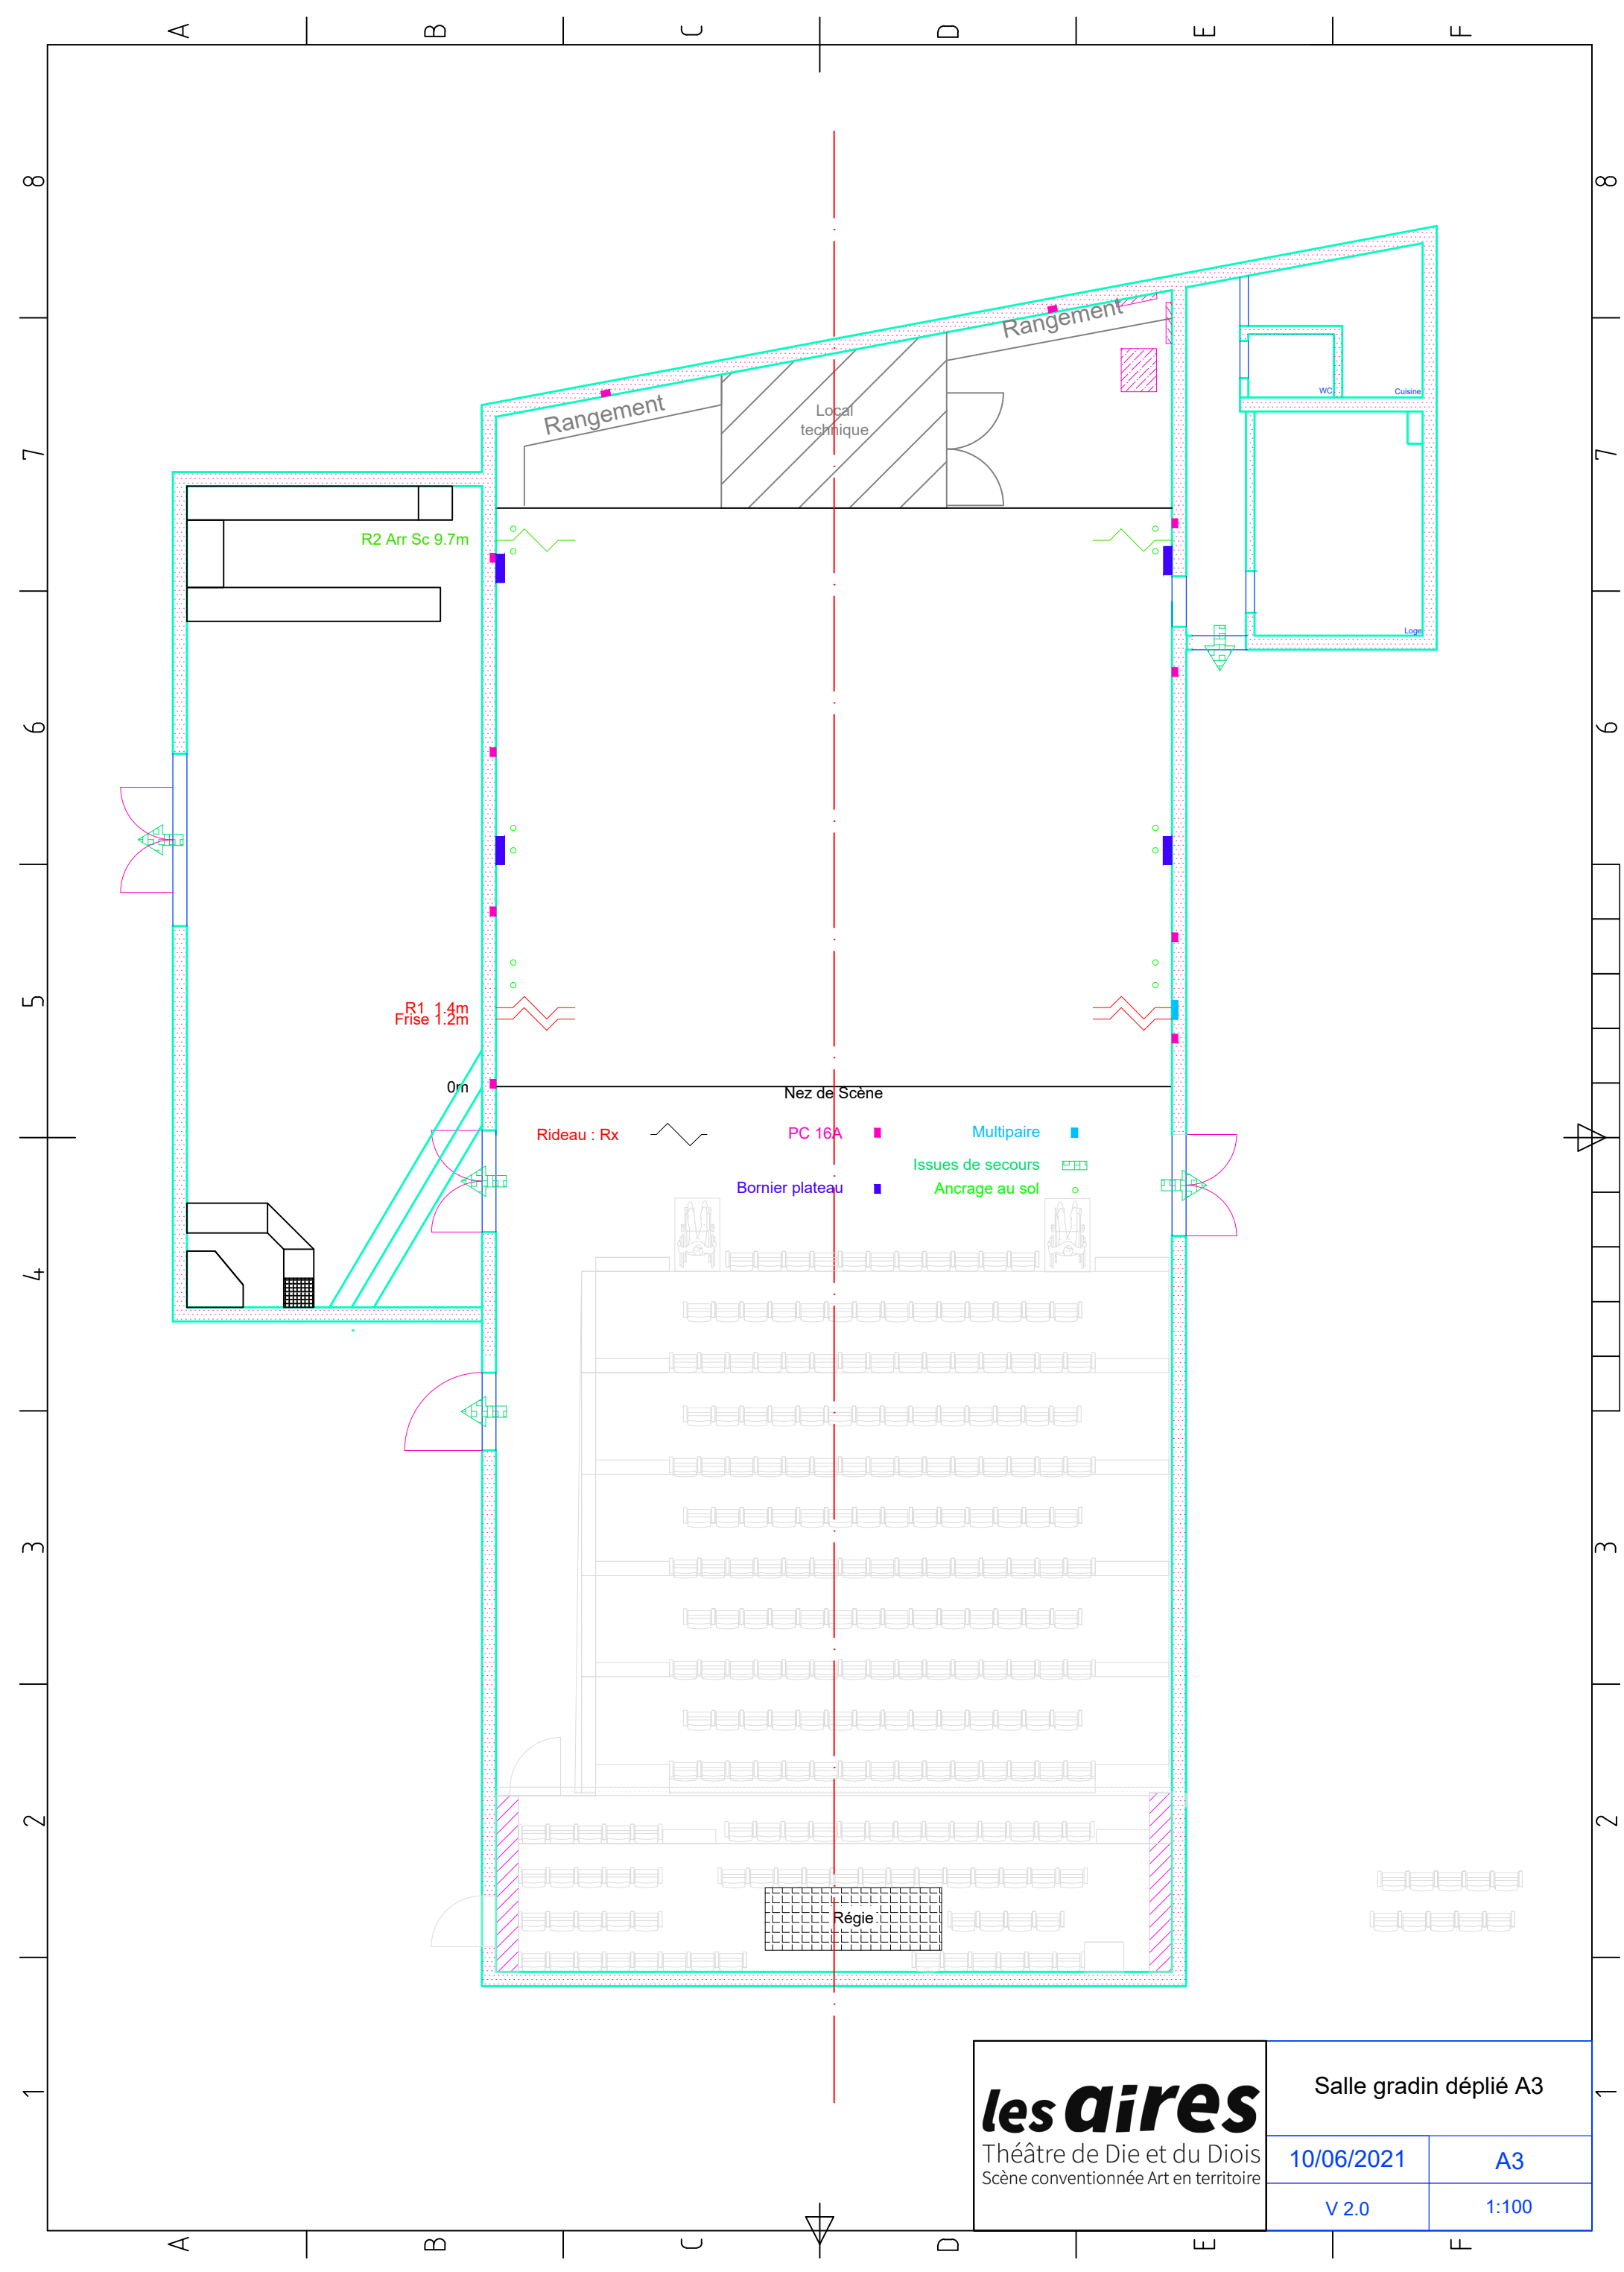

R2 Arr Sc 9.7m

R1 1.4m  
Frise 1.2m

0m

Nez de Scène

Rideau : Rx

PC 16A

Multipaire

Issues de secours

Bornier plateau

Ancrage au sol

Régie

Rangement

Local technique

Rangement

WC

Cuisine

Loge

**les dires**

Théâtre de Die et du Diois  
Scène conventionnée Art en territoire

Salle gradin déplié A3

10/06/2021

A3

V 2.0

1:100


A B C D E F

O	14	12	10	8	6	4	11	13	15	17	19	21	23	25					
N	12	10	8	6	Régie						N	17	19	21	23	25			
M	14	12	10	8	6	4	2	1	3	5	7	9	11	M	17	19	21	23	25
L	14	12	10	8	6	4	2	1	3	5	7	9	11	L	17	19	21	23	25
K	14	12	10	8	6	4	2	1	3	5	7	9	11	13	15	K			
J	14	12	10	8	6	4	2	1	3	5	7	9	11	13	J				
I	14	12	10	8	6	4	2	1	3	5	7	9	11	13	15	I			
H	14	12	10	8	6	4	2	1	3	5	7	9	11	13	H				
G	14	12	10	8	6	4	2	1	3	5	7	9	11	13	15	G			
F	14	12	10	8	6	4	2	1	3	5	7	9	11	13	F				
E	14	12	10	8	6	4	2	1	3	5	7	9	11	13	15	E			
D	14	12	10	8	6	4	2	1	3	5	7	9	11	13	D				
C	14	12	10	8	6	4	2	1	3	5	7	9	11	13	15	C			
B	14	12	10	8	6	4	2	1	3	5	7	9	11	13	B				
A	12	10	8	6	4	2	1	3	5	7	9	11	13	A					



Ancrage au sol


Scène

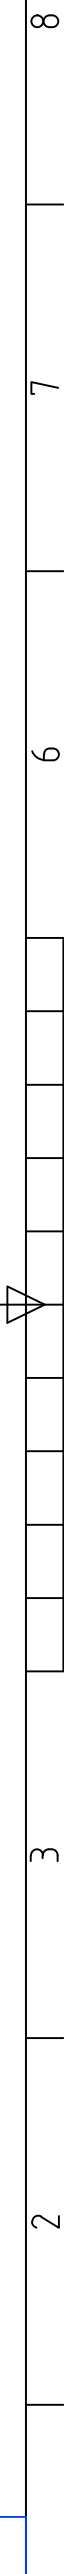


**les direes**  
Théâtre de Die et du Diois  
Scène conventionnée Art en territoire

Numérotation gradins A3	
10/06/2021	A3
V 2.0	1:75


A B C D E F

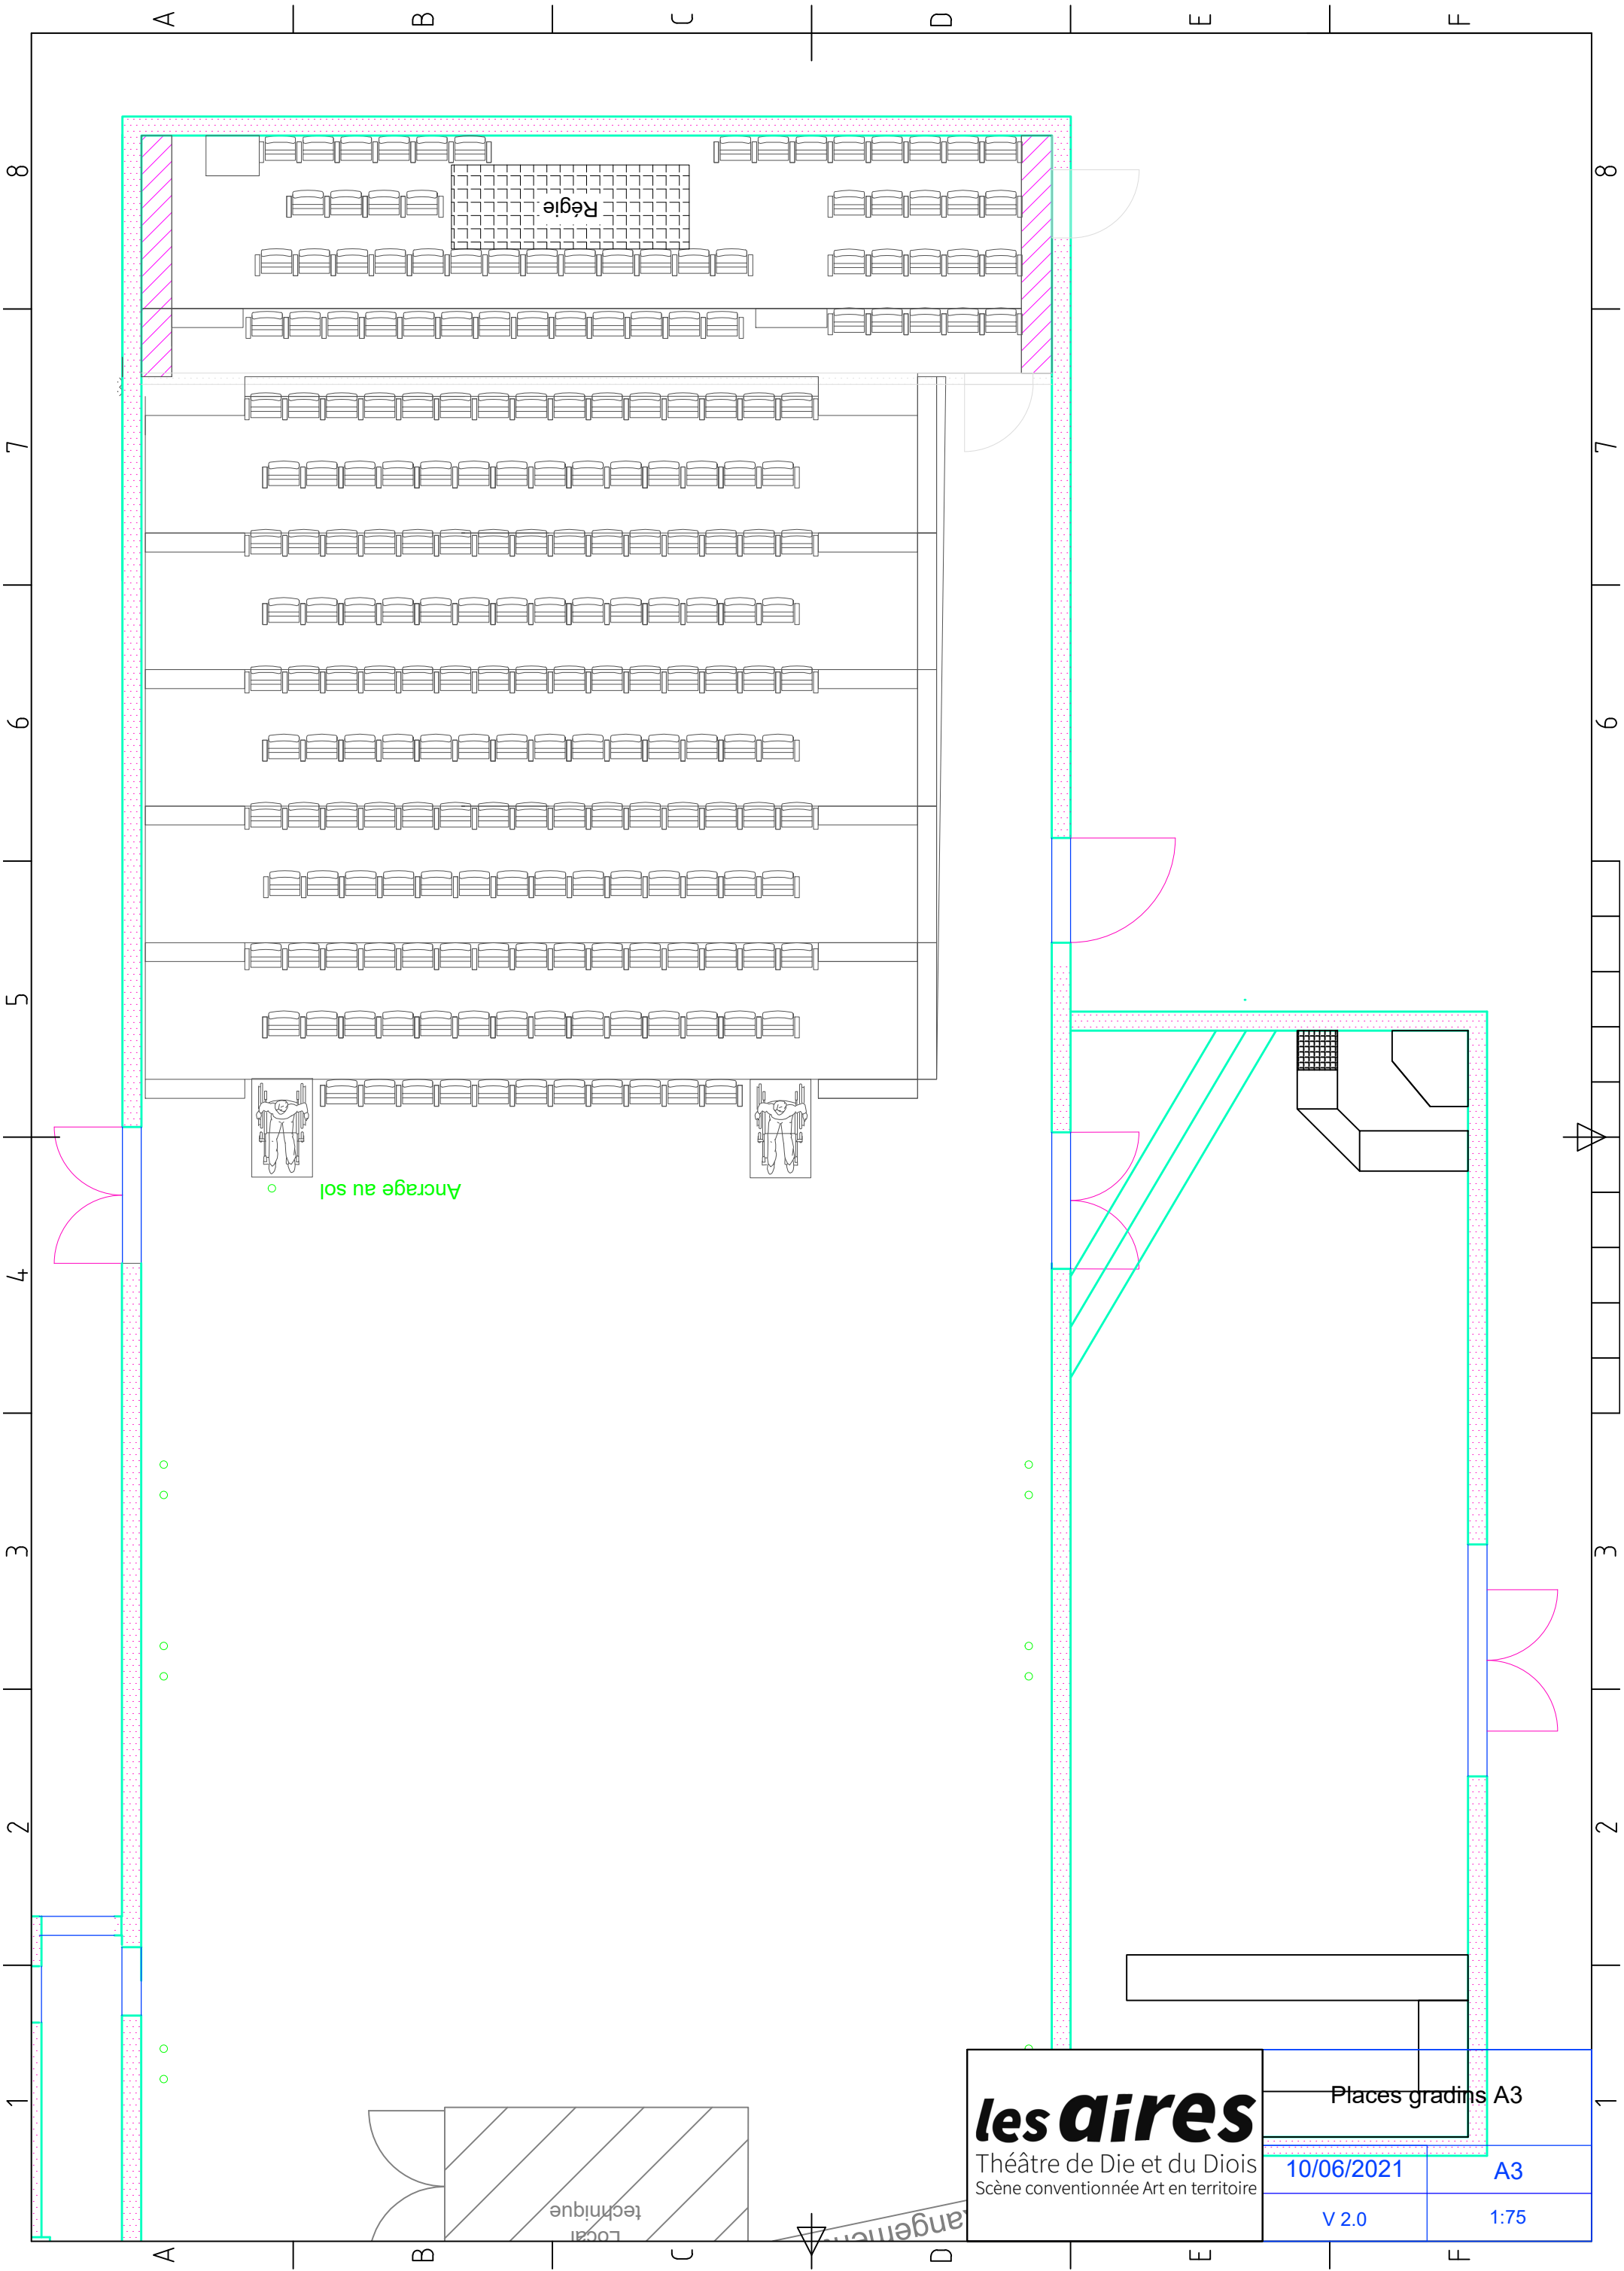


<b>les direes</b> Théâtre de Die et du Diois Scène conventionnée Art en territoire	Places gradins A3	10/06/2021	A3
		V 2.0	1:75

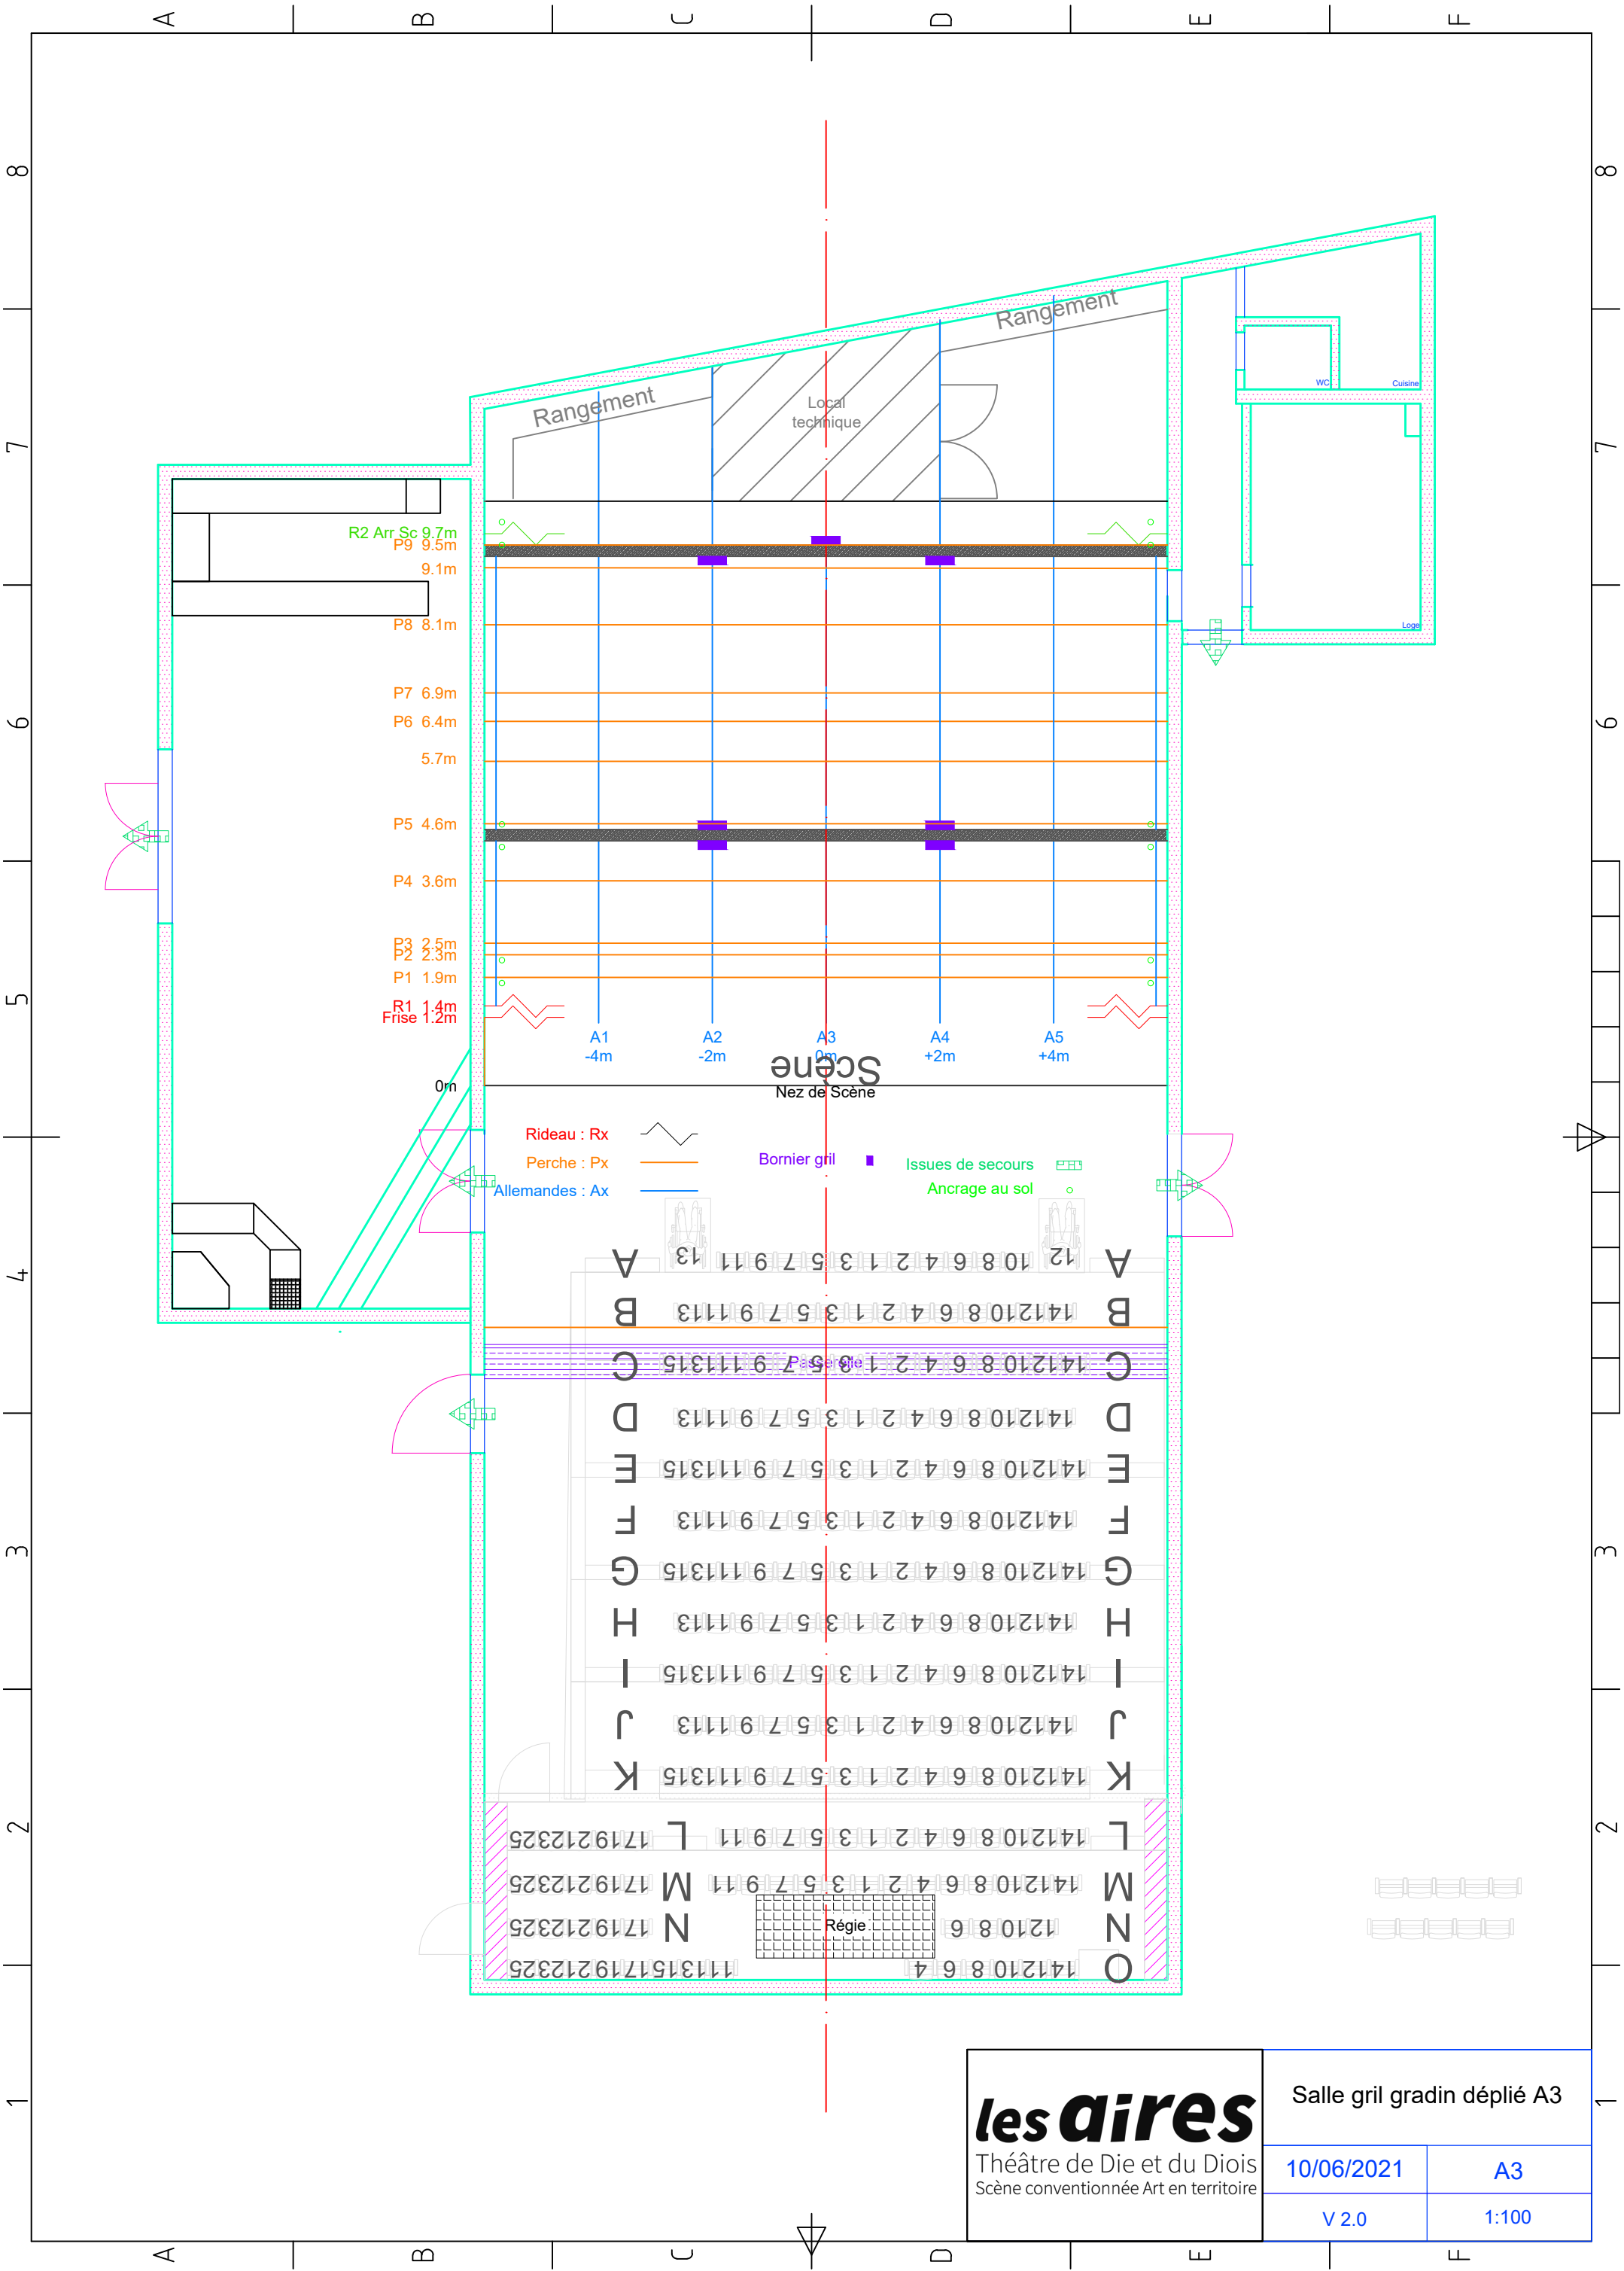

<b>les dires</b> Théâtre de Die et du Diois Scène conventionnée Art en territoire	Salle gril gradin déplié A3	
	10/06/2021	A3
	V 2.0	1:100

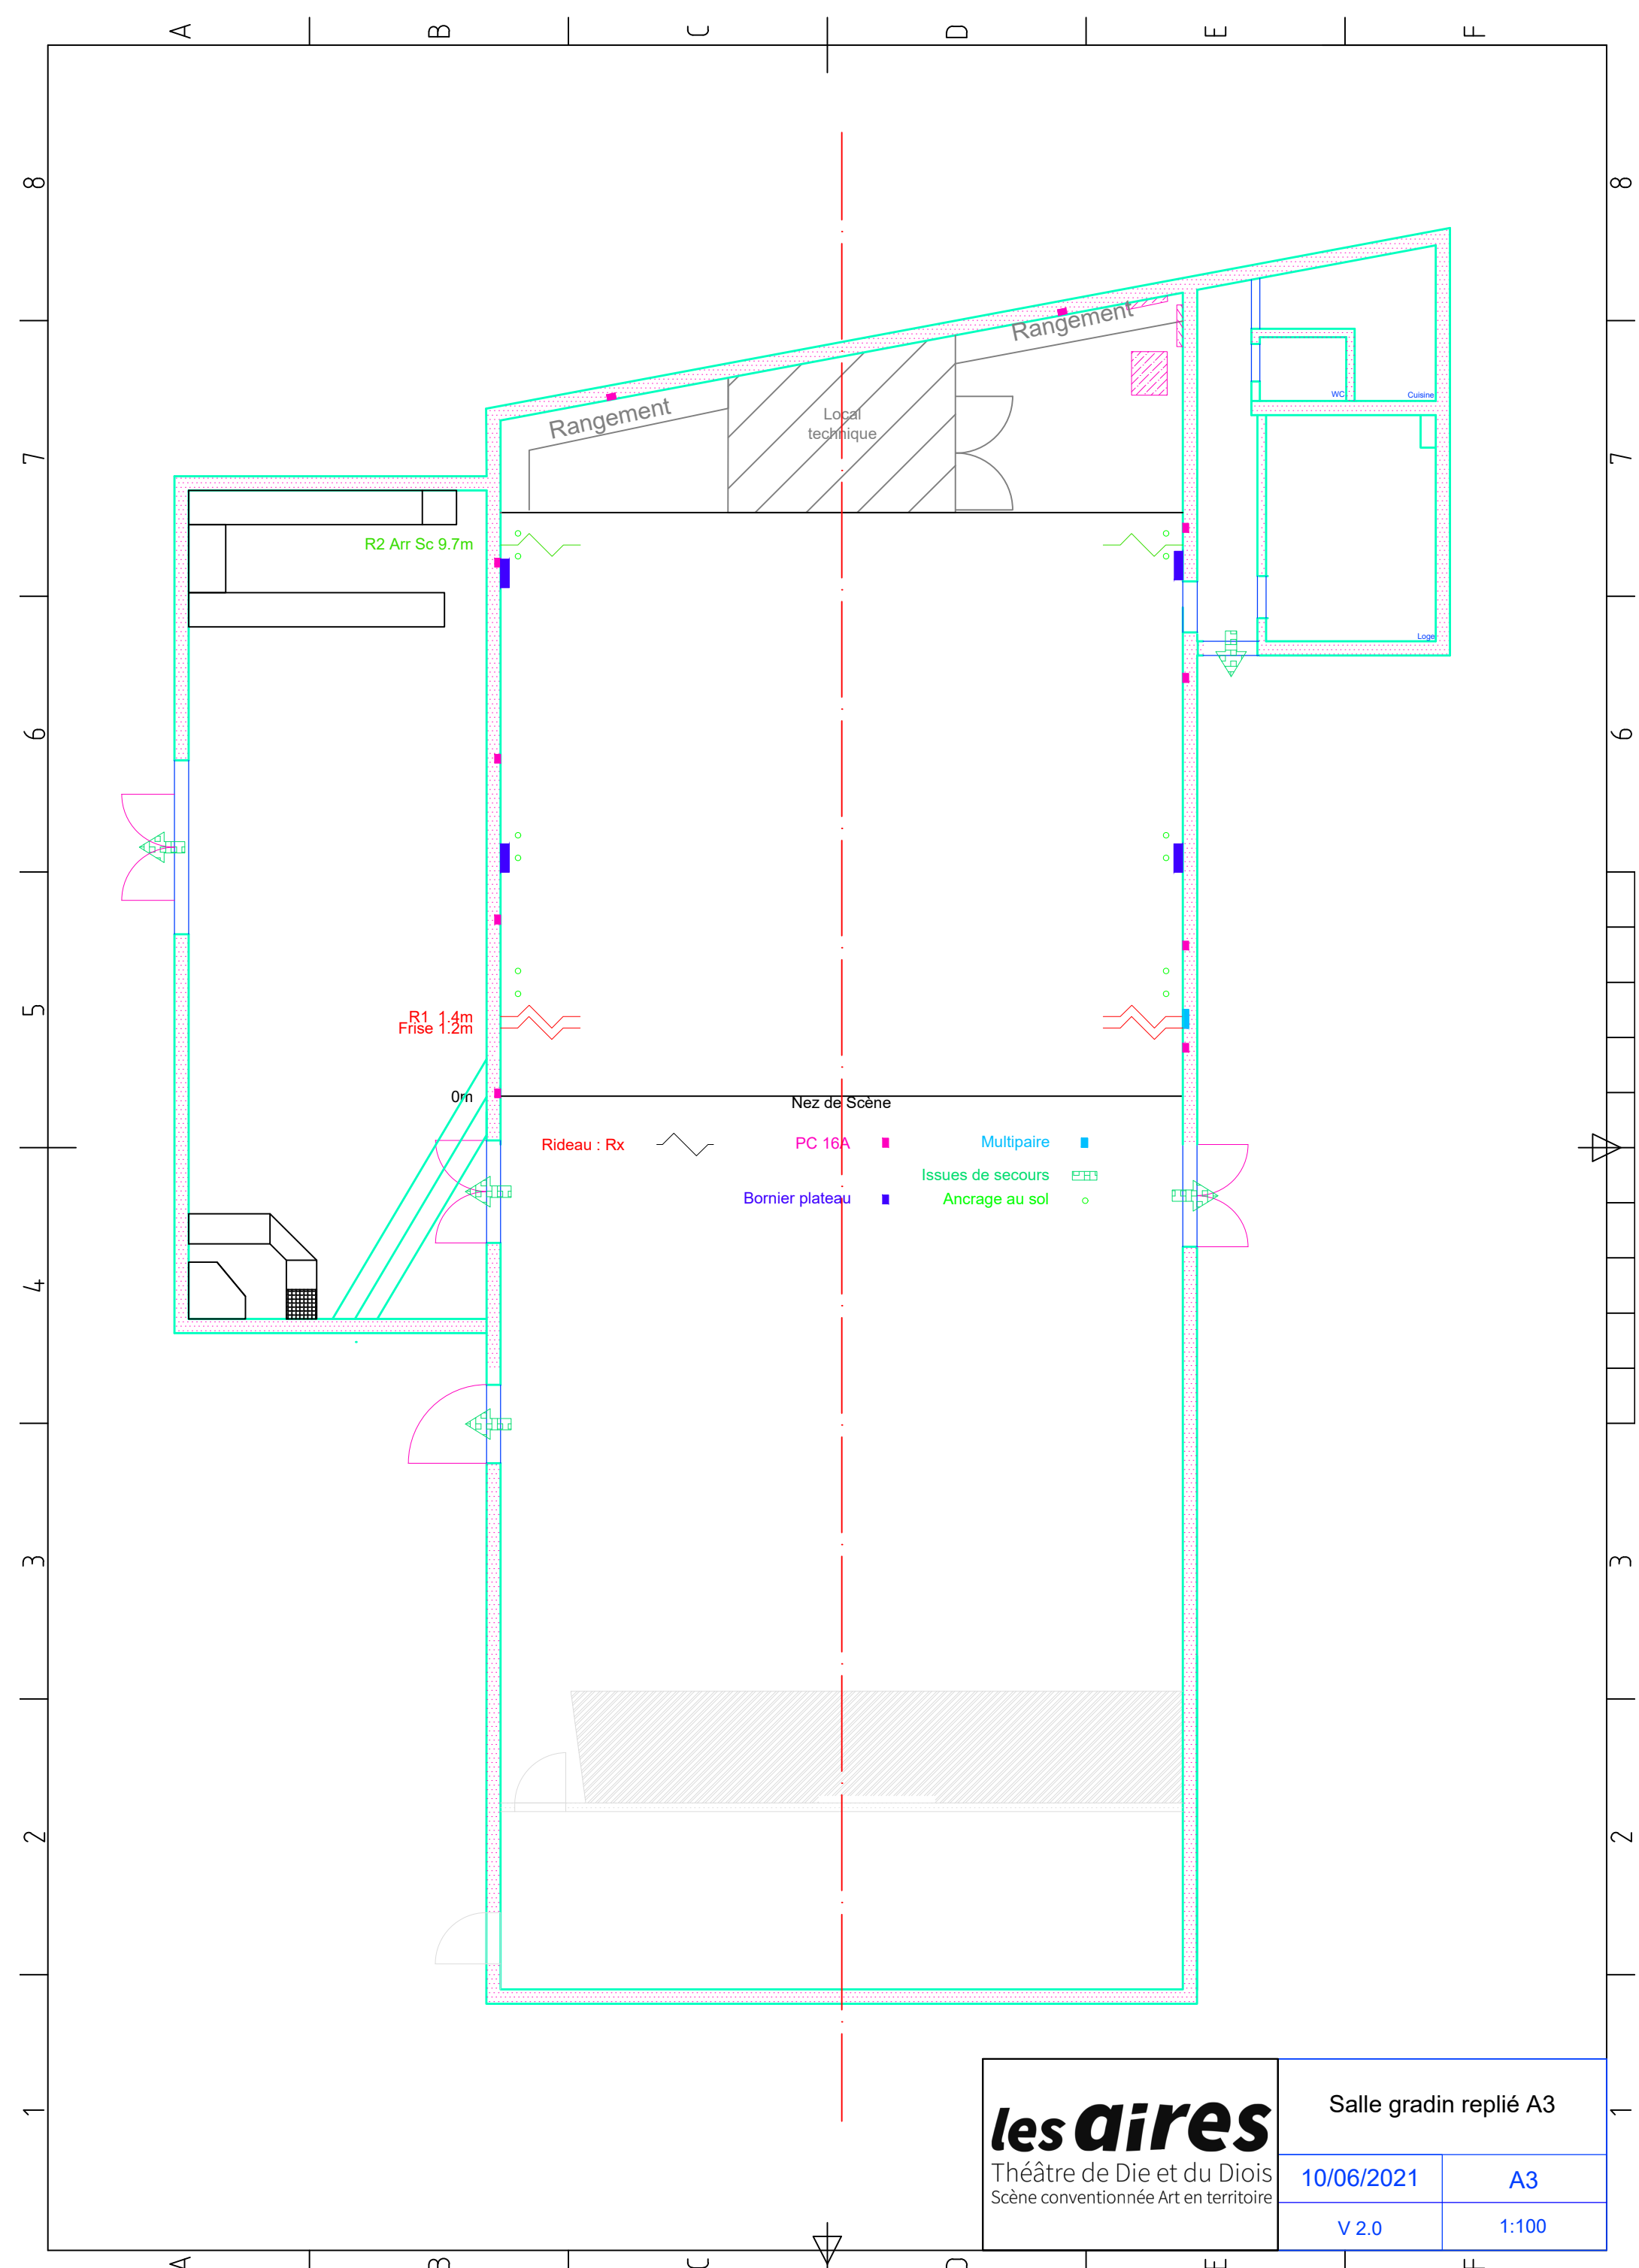

<b>les dires</b> Théâtre de Die et du Diois Scène conventionnée Art en territoire	Salle gradin replié A3	
	10/06/2021	A3
	V 2.0	1:100

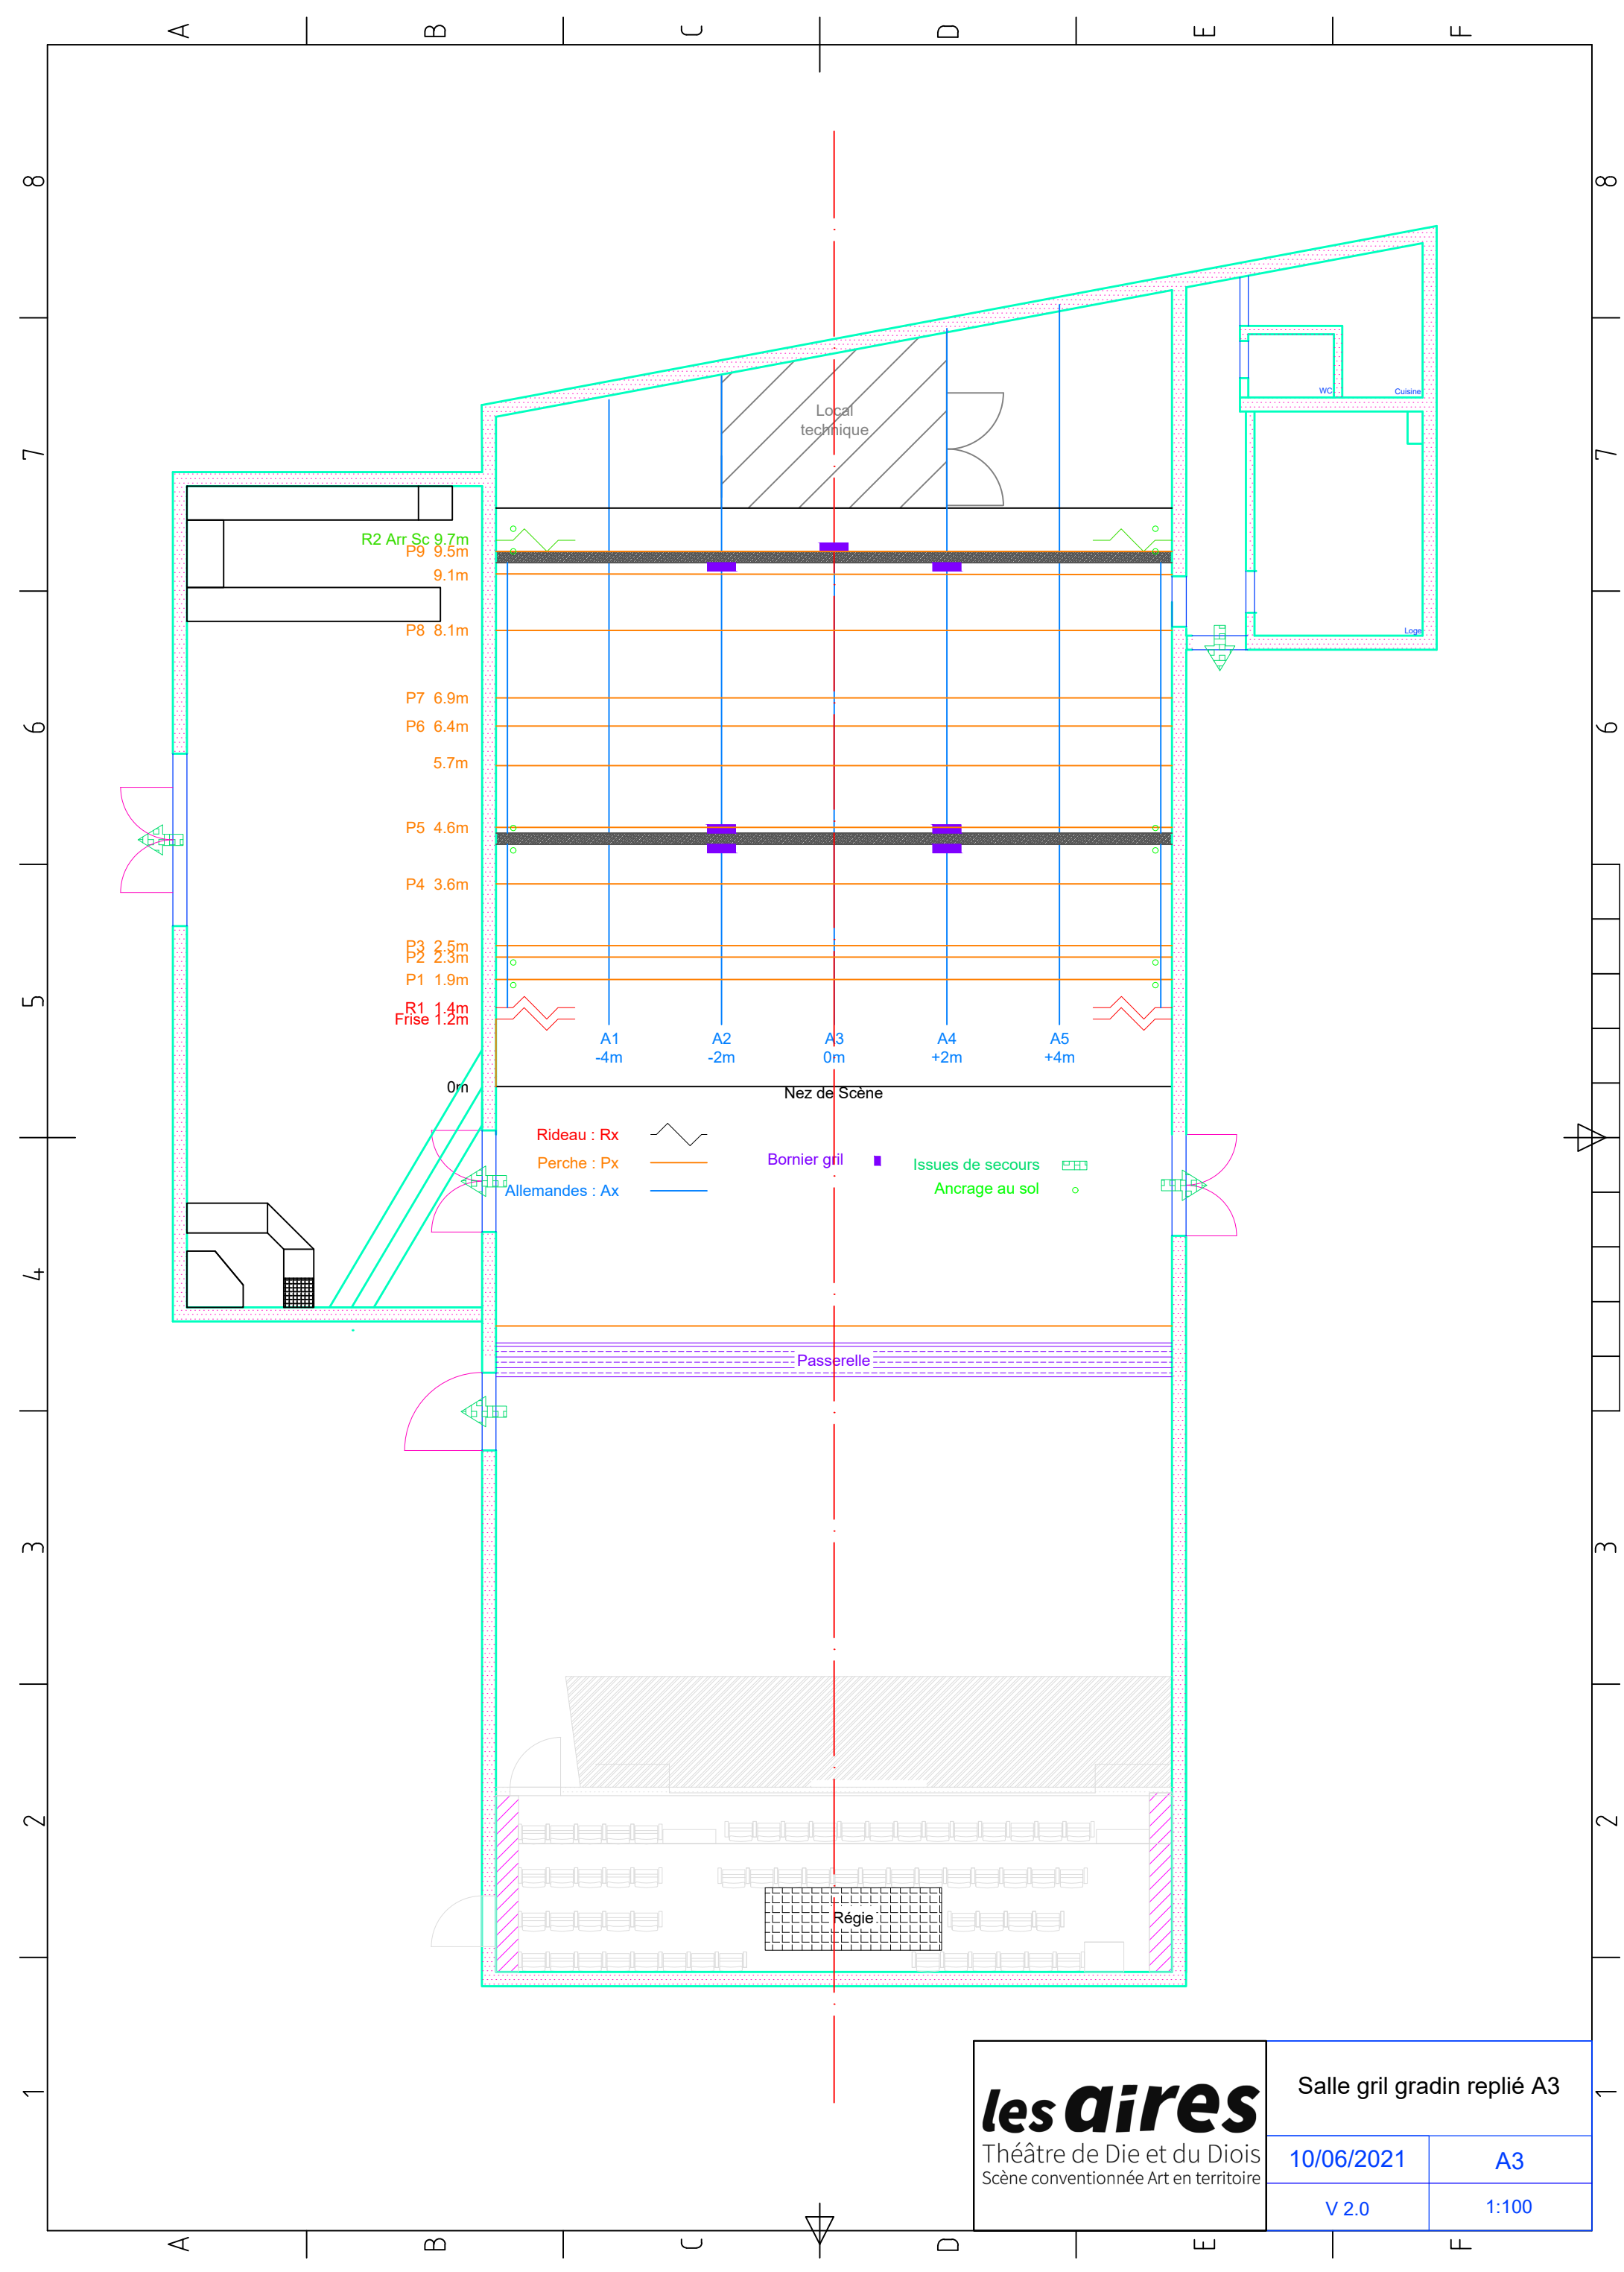

R2 Arr Sc 9.7m  
P9 9.5m  
9.1m  
P8 8.1m  
P7 6.9m  
P6 6.4m  
5.7m  
P5 4.6m  
P4 3.6m  
P3 2.5m  
P2 2.3m  
P1 1.9m  
R1 1.4m  
Frise 1.2m


A1 -4m    A2 -2m    A3 0m    A4 +2m    A5 +4m

Rideau : Rx       Bornier gril    ■    Issues de secours      
 Perche : Px       Ancre au sol    ○  
 Allemandes : Ax   

Régie


<b>les dires</b> Théâtre de Die et du Diois Scène conventionnée Art en territoire	Salle gril gradin replié A3	
	10/06/2021	A3
	V 2.0	1:100



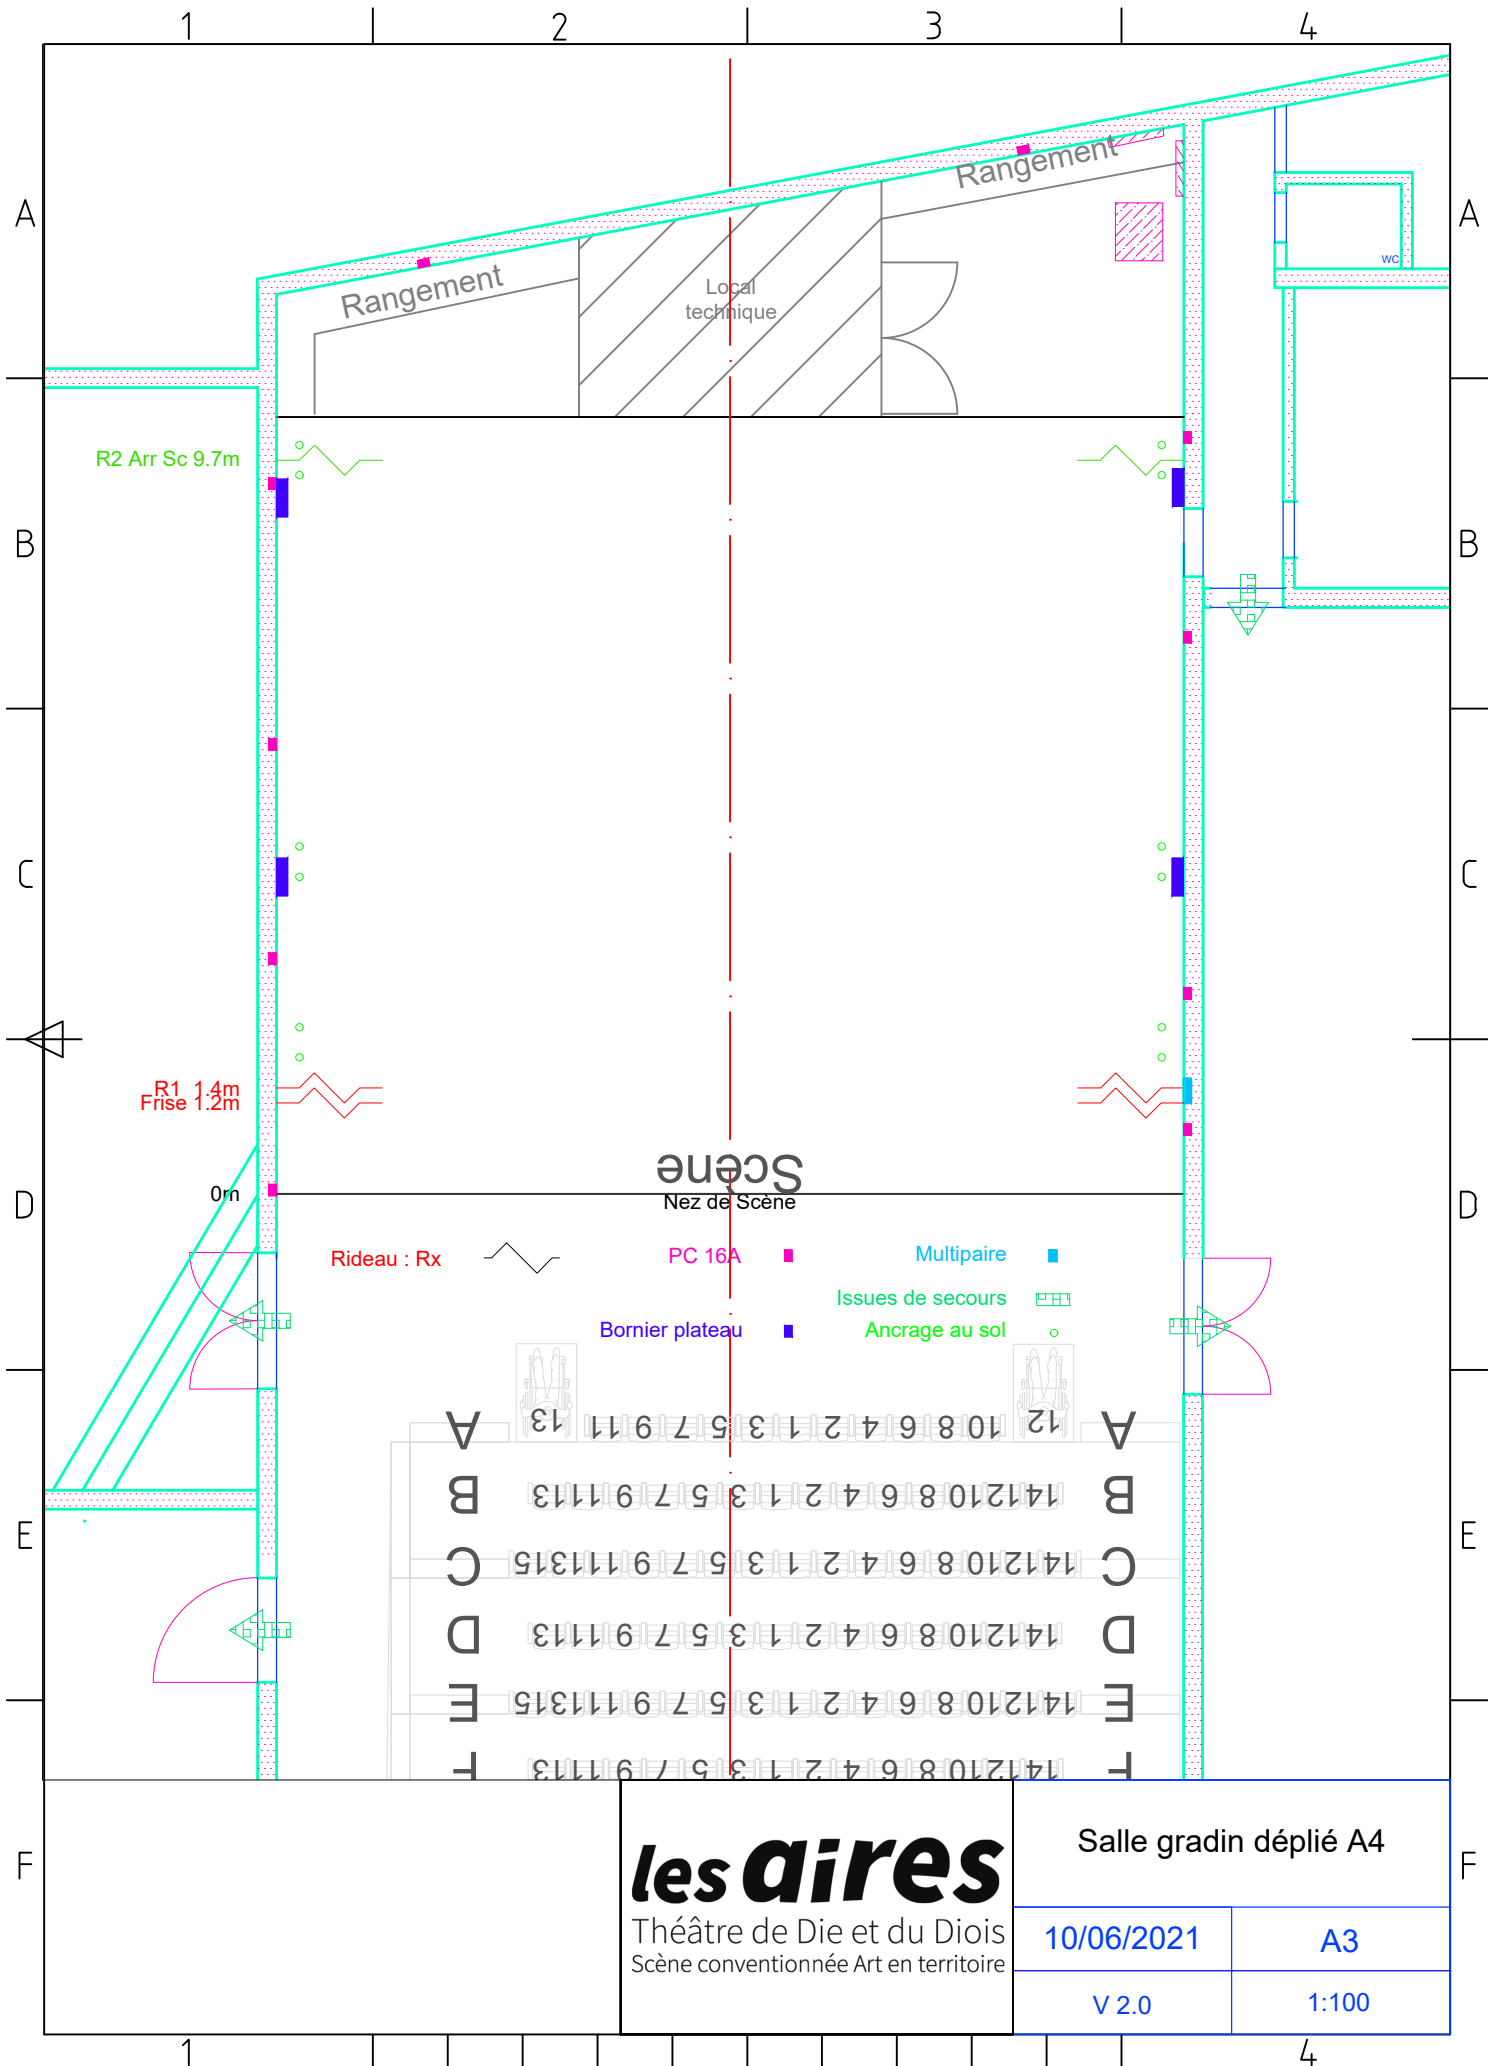

**les dires**  
 Théâtre de Die et du Diois  
 Scène conventionnée Art en territoire

Salle gradin déplié A4	
10/06/2021	A3
V 2.0	1:100

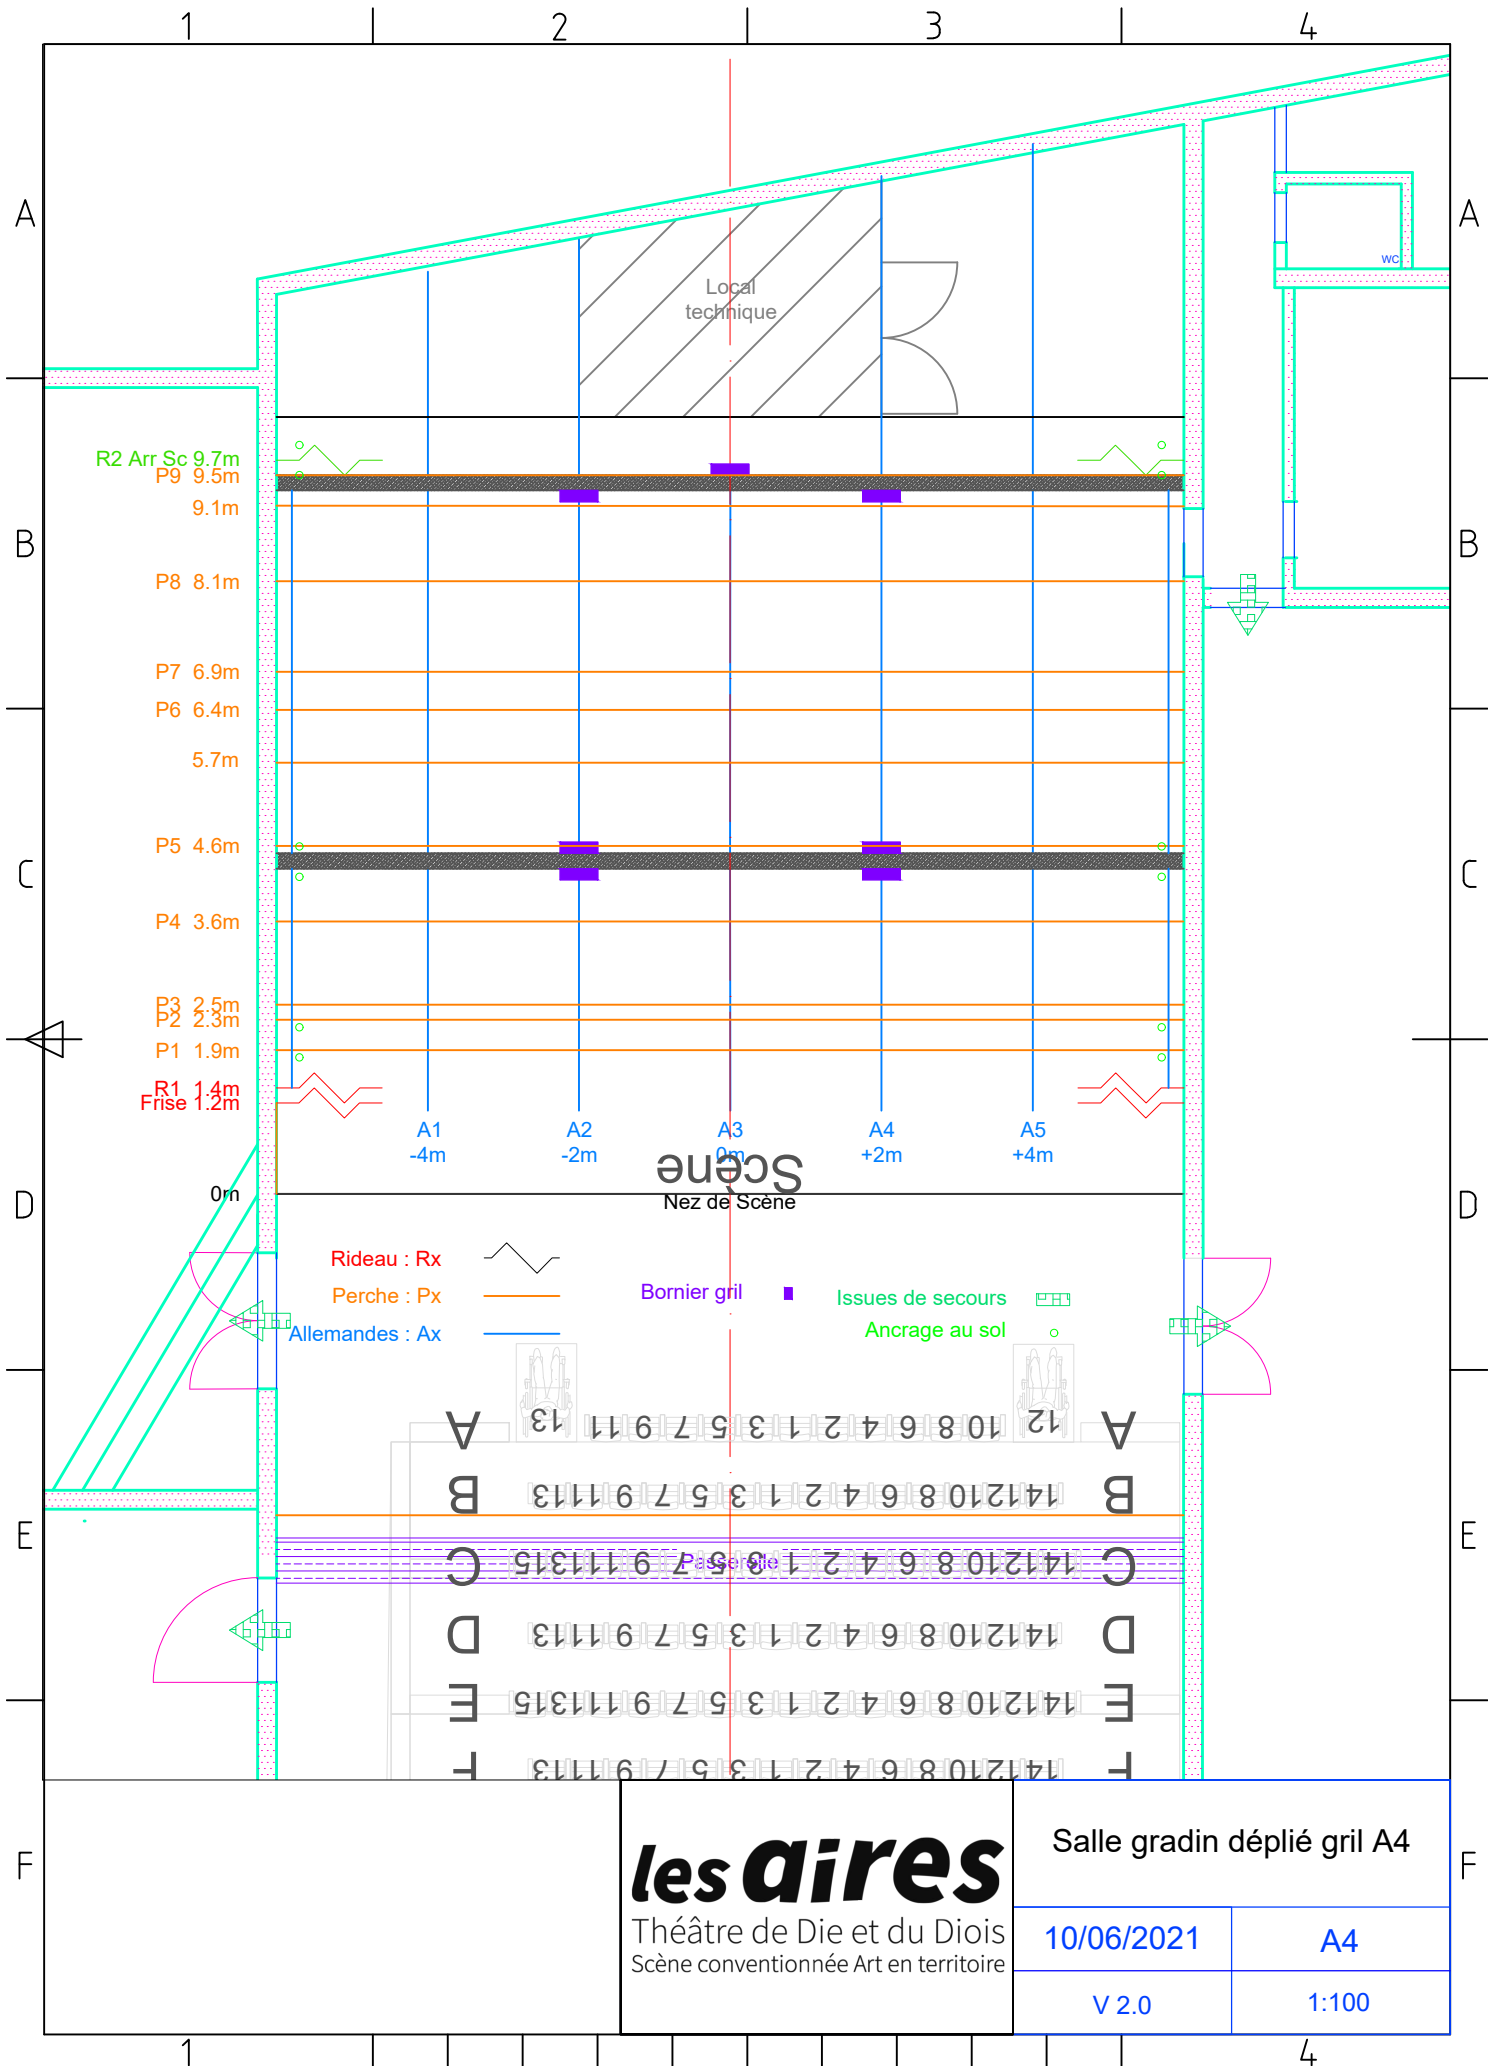

R2 Arr Sc 9.7m  
 P9 9.5m  
 9.1m  
 P8 8.1m  
 P7 6.9m  
 P6 6.4m  
 5.7m  
 P5 4.6m  
 P4 3.6m  
 P3 2.5m  
 P2 2.3m  
 P1 1.9m  
 R1 1.4m  
 Frise 1.2m

A1 -4m    A2 -2m    A3 0m    A4 +2m    A5 +4m

**Scène**  
 Nez de Scène


Rideau : Rx    Allemandes : Ax  
 Perche : Px  
 Bornier gril  
 Issues de secours  
 Ancre au sol

A	13	10	8	6	4	2	1	3	5	7	9	11	13
B	14	12	10	8	6	4	2	1	3	5	7	9	11
C	14	12	10	8	6	4	2	1	3	5	7	9	11
D	14	12	10	8	6	4	2	1	3	5	7	9	11
E	14	12	10	8	6	4	2	1	3	5	7	9	11
F	14	12	10	8	6	4	2	1	3	5	7	9	11


**les dires**  
 Théâtre de Die et du Diois  
 Scène conventionnée Art en territoire

Salle gradin déplié gril A4


10/06/2021	A4
V 2.0	1:100

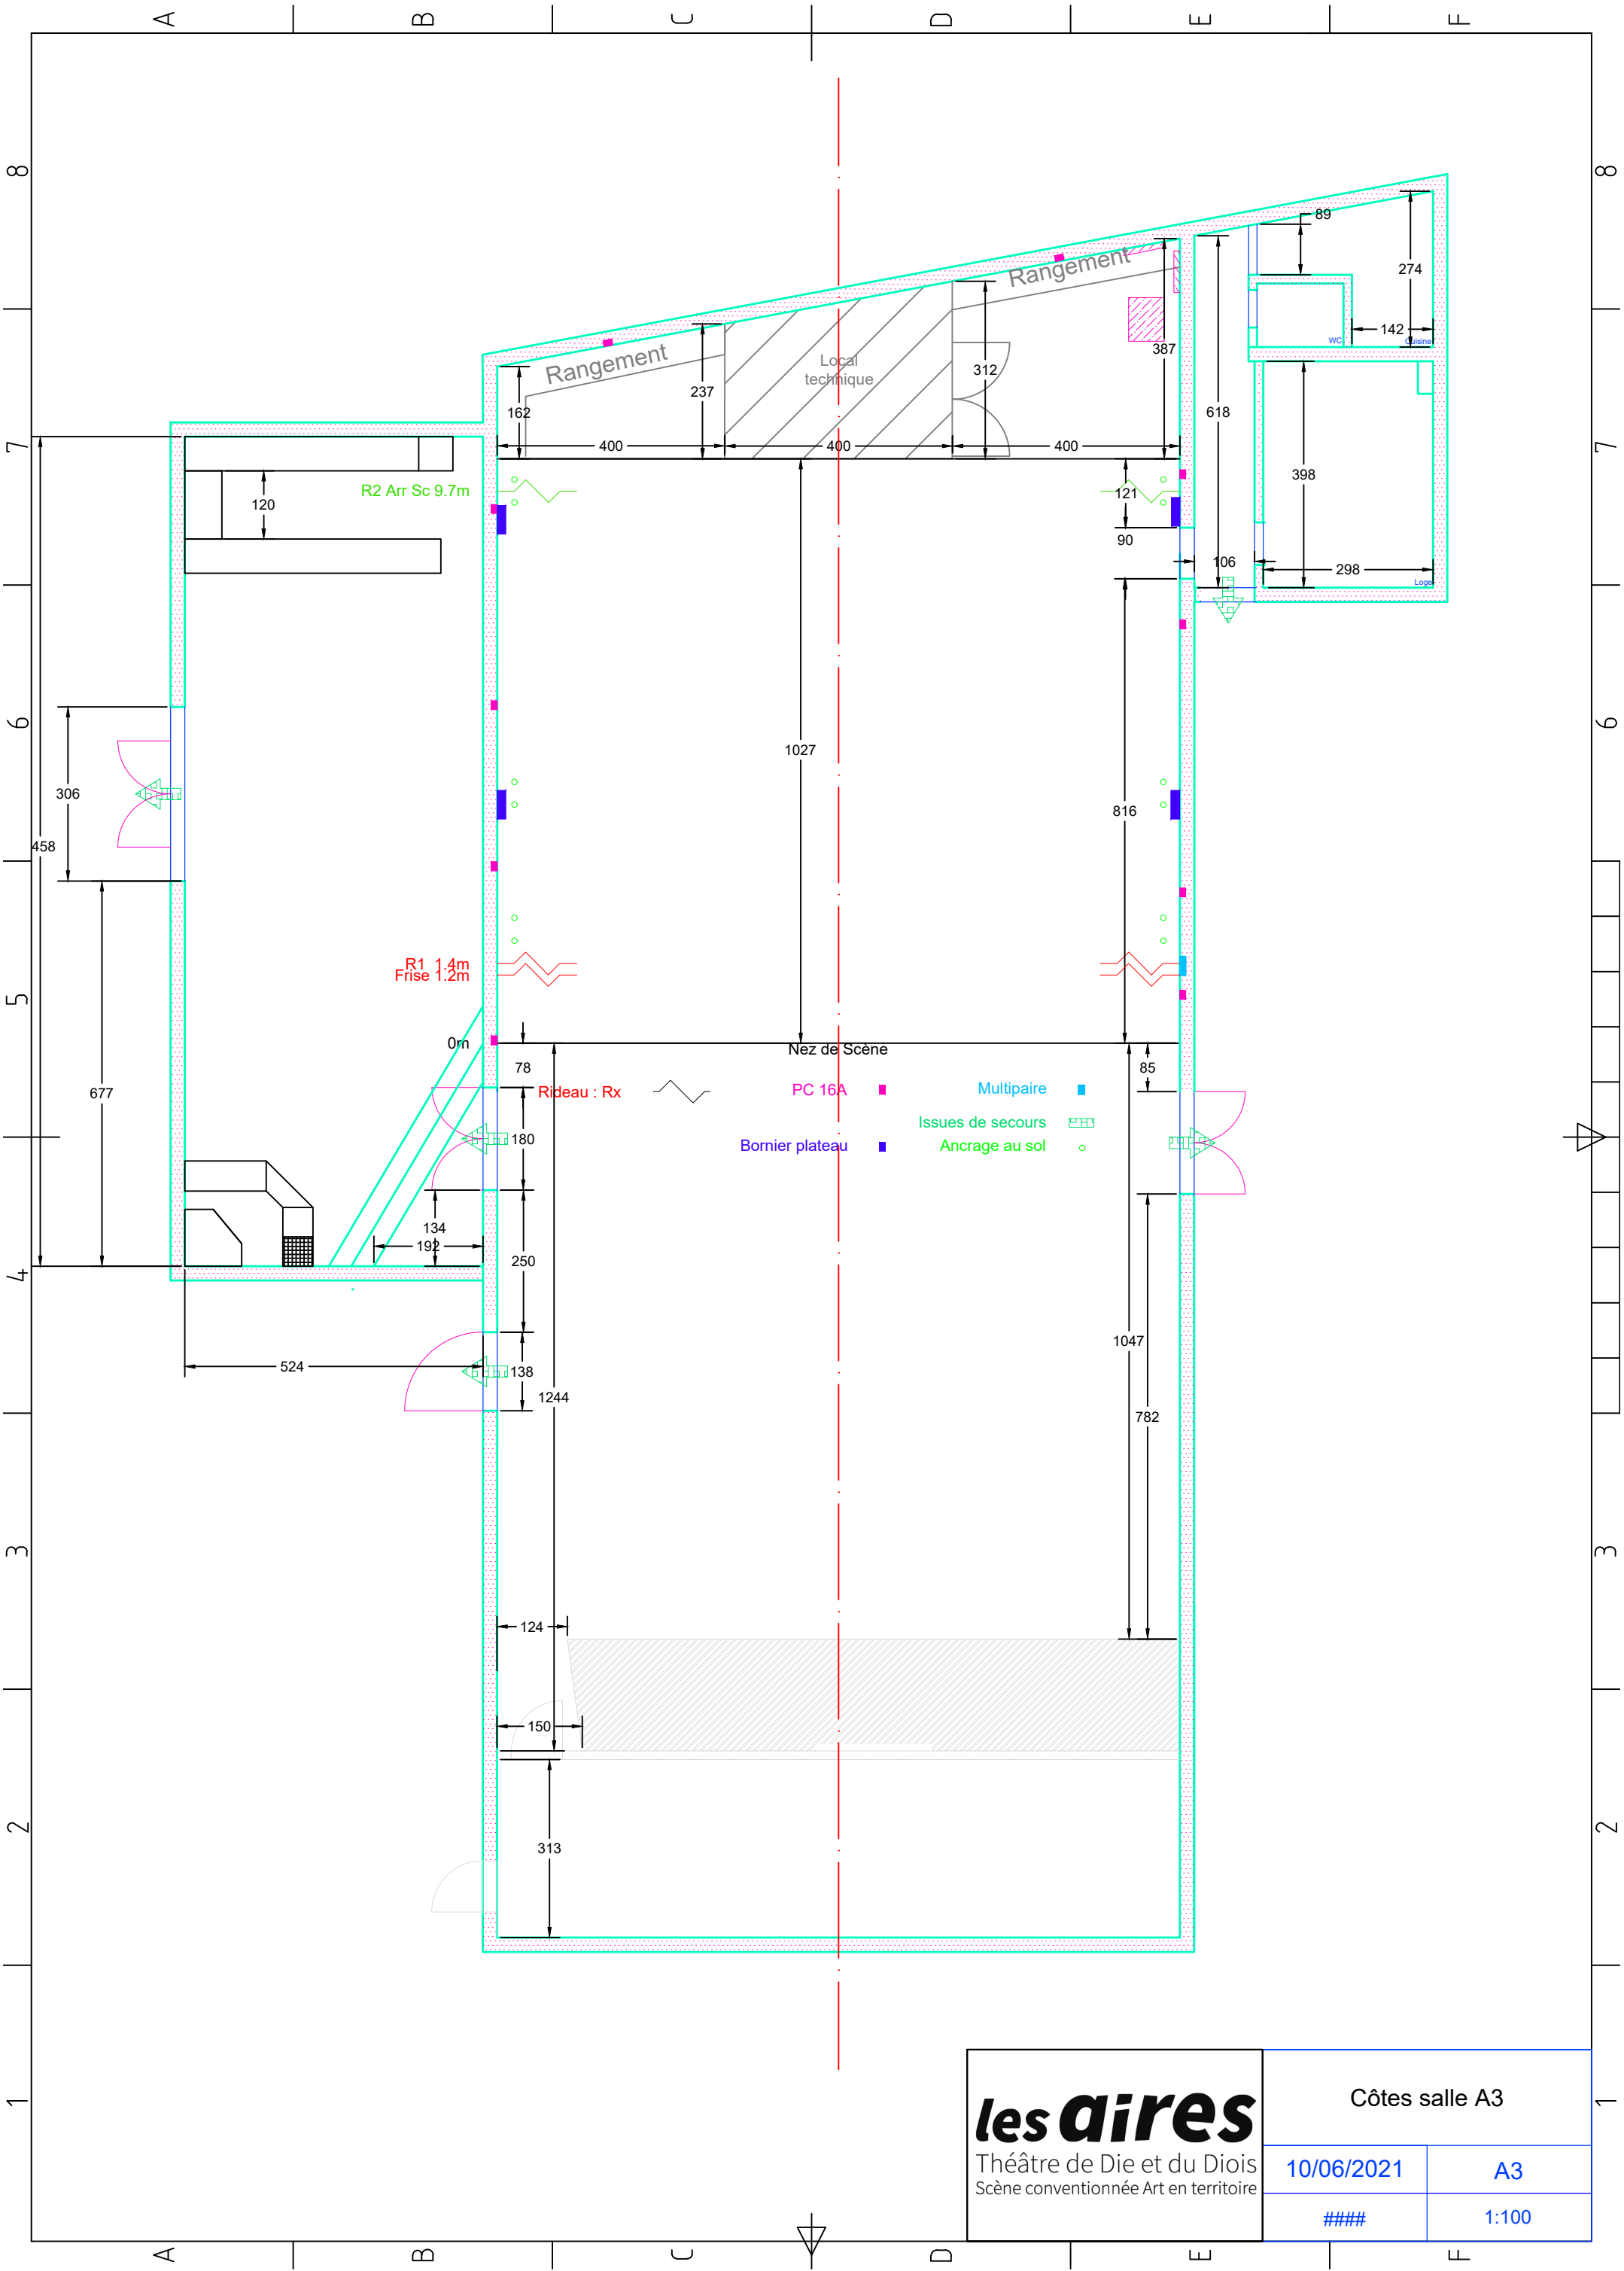


<b>les direes</b> Théâtre de Die et du Diois Scène conventionnée Art en territoire	Côtes salle A3	
	10/06/2021	A3
	####	1:100

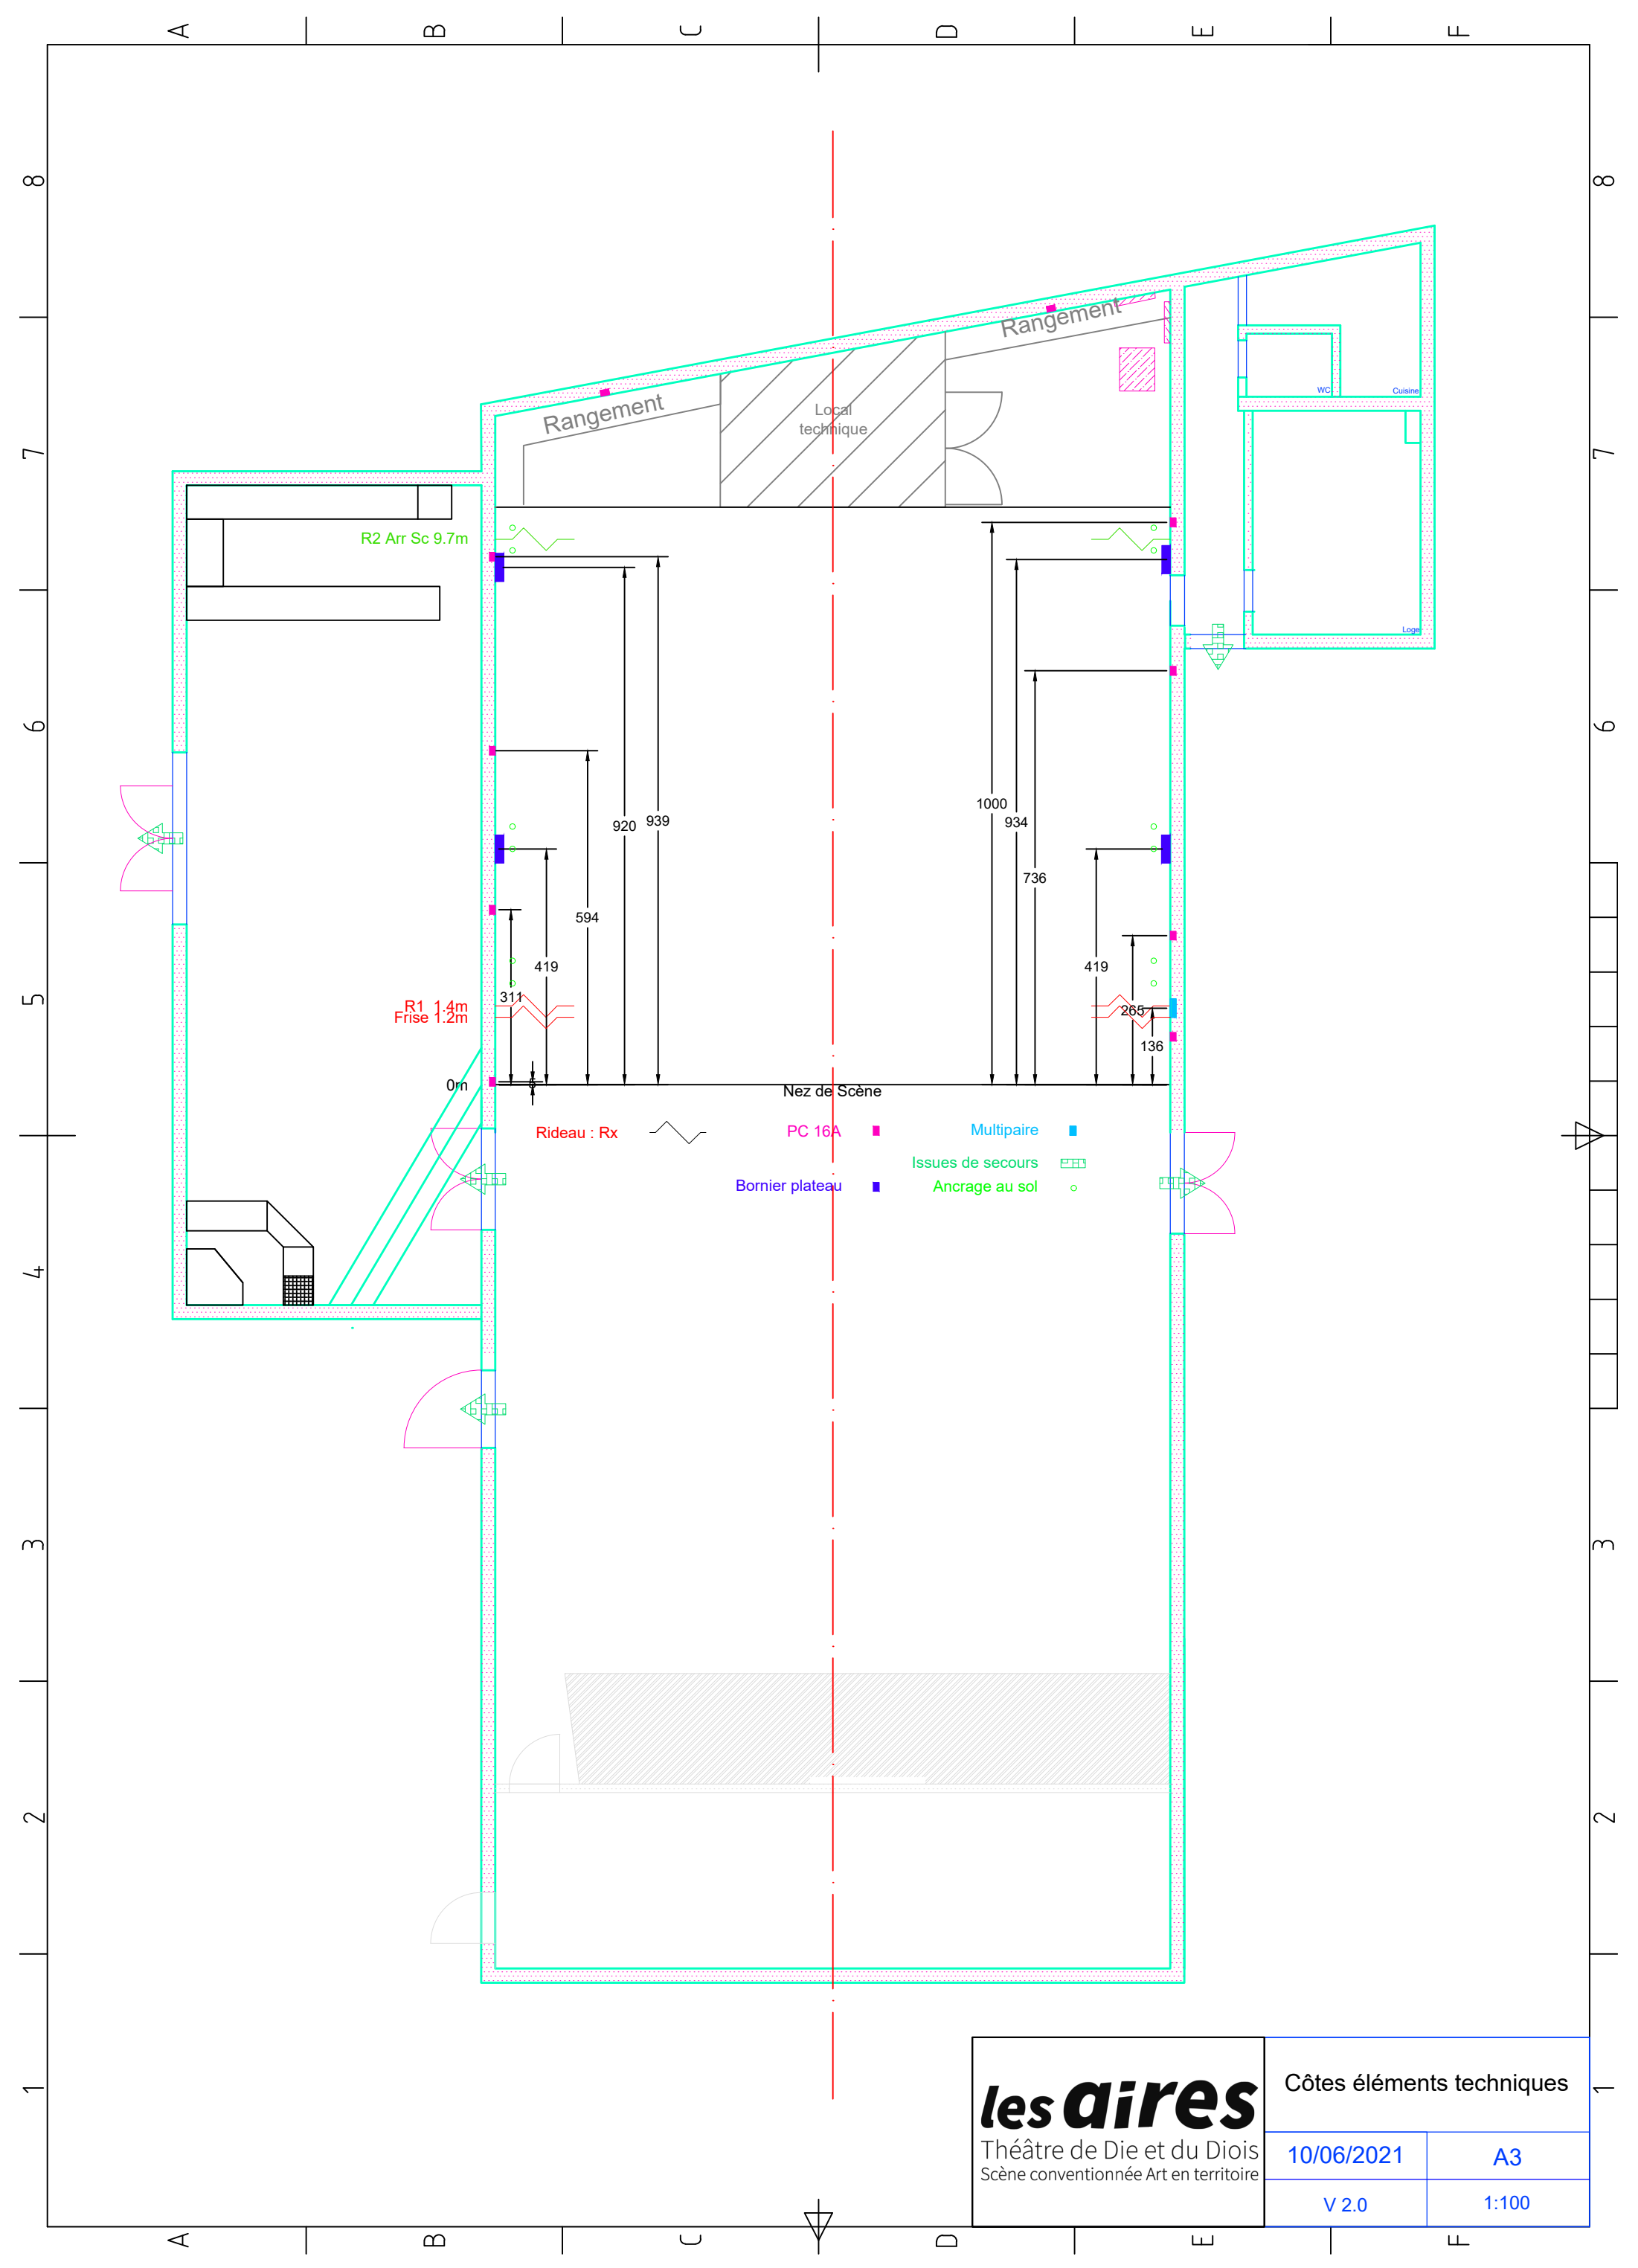

<b>les direes</b> Théâtre de Die et du Diois Scène conventionnée Art en territoire	Côtes éléments techniques	
	10/06/2021	A3
	V 2.0	1:100

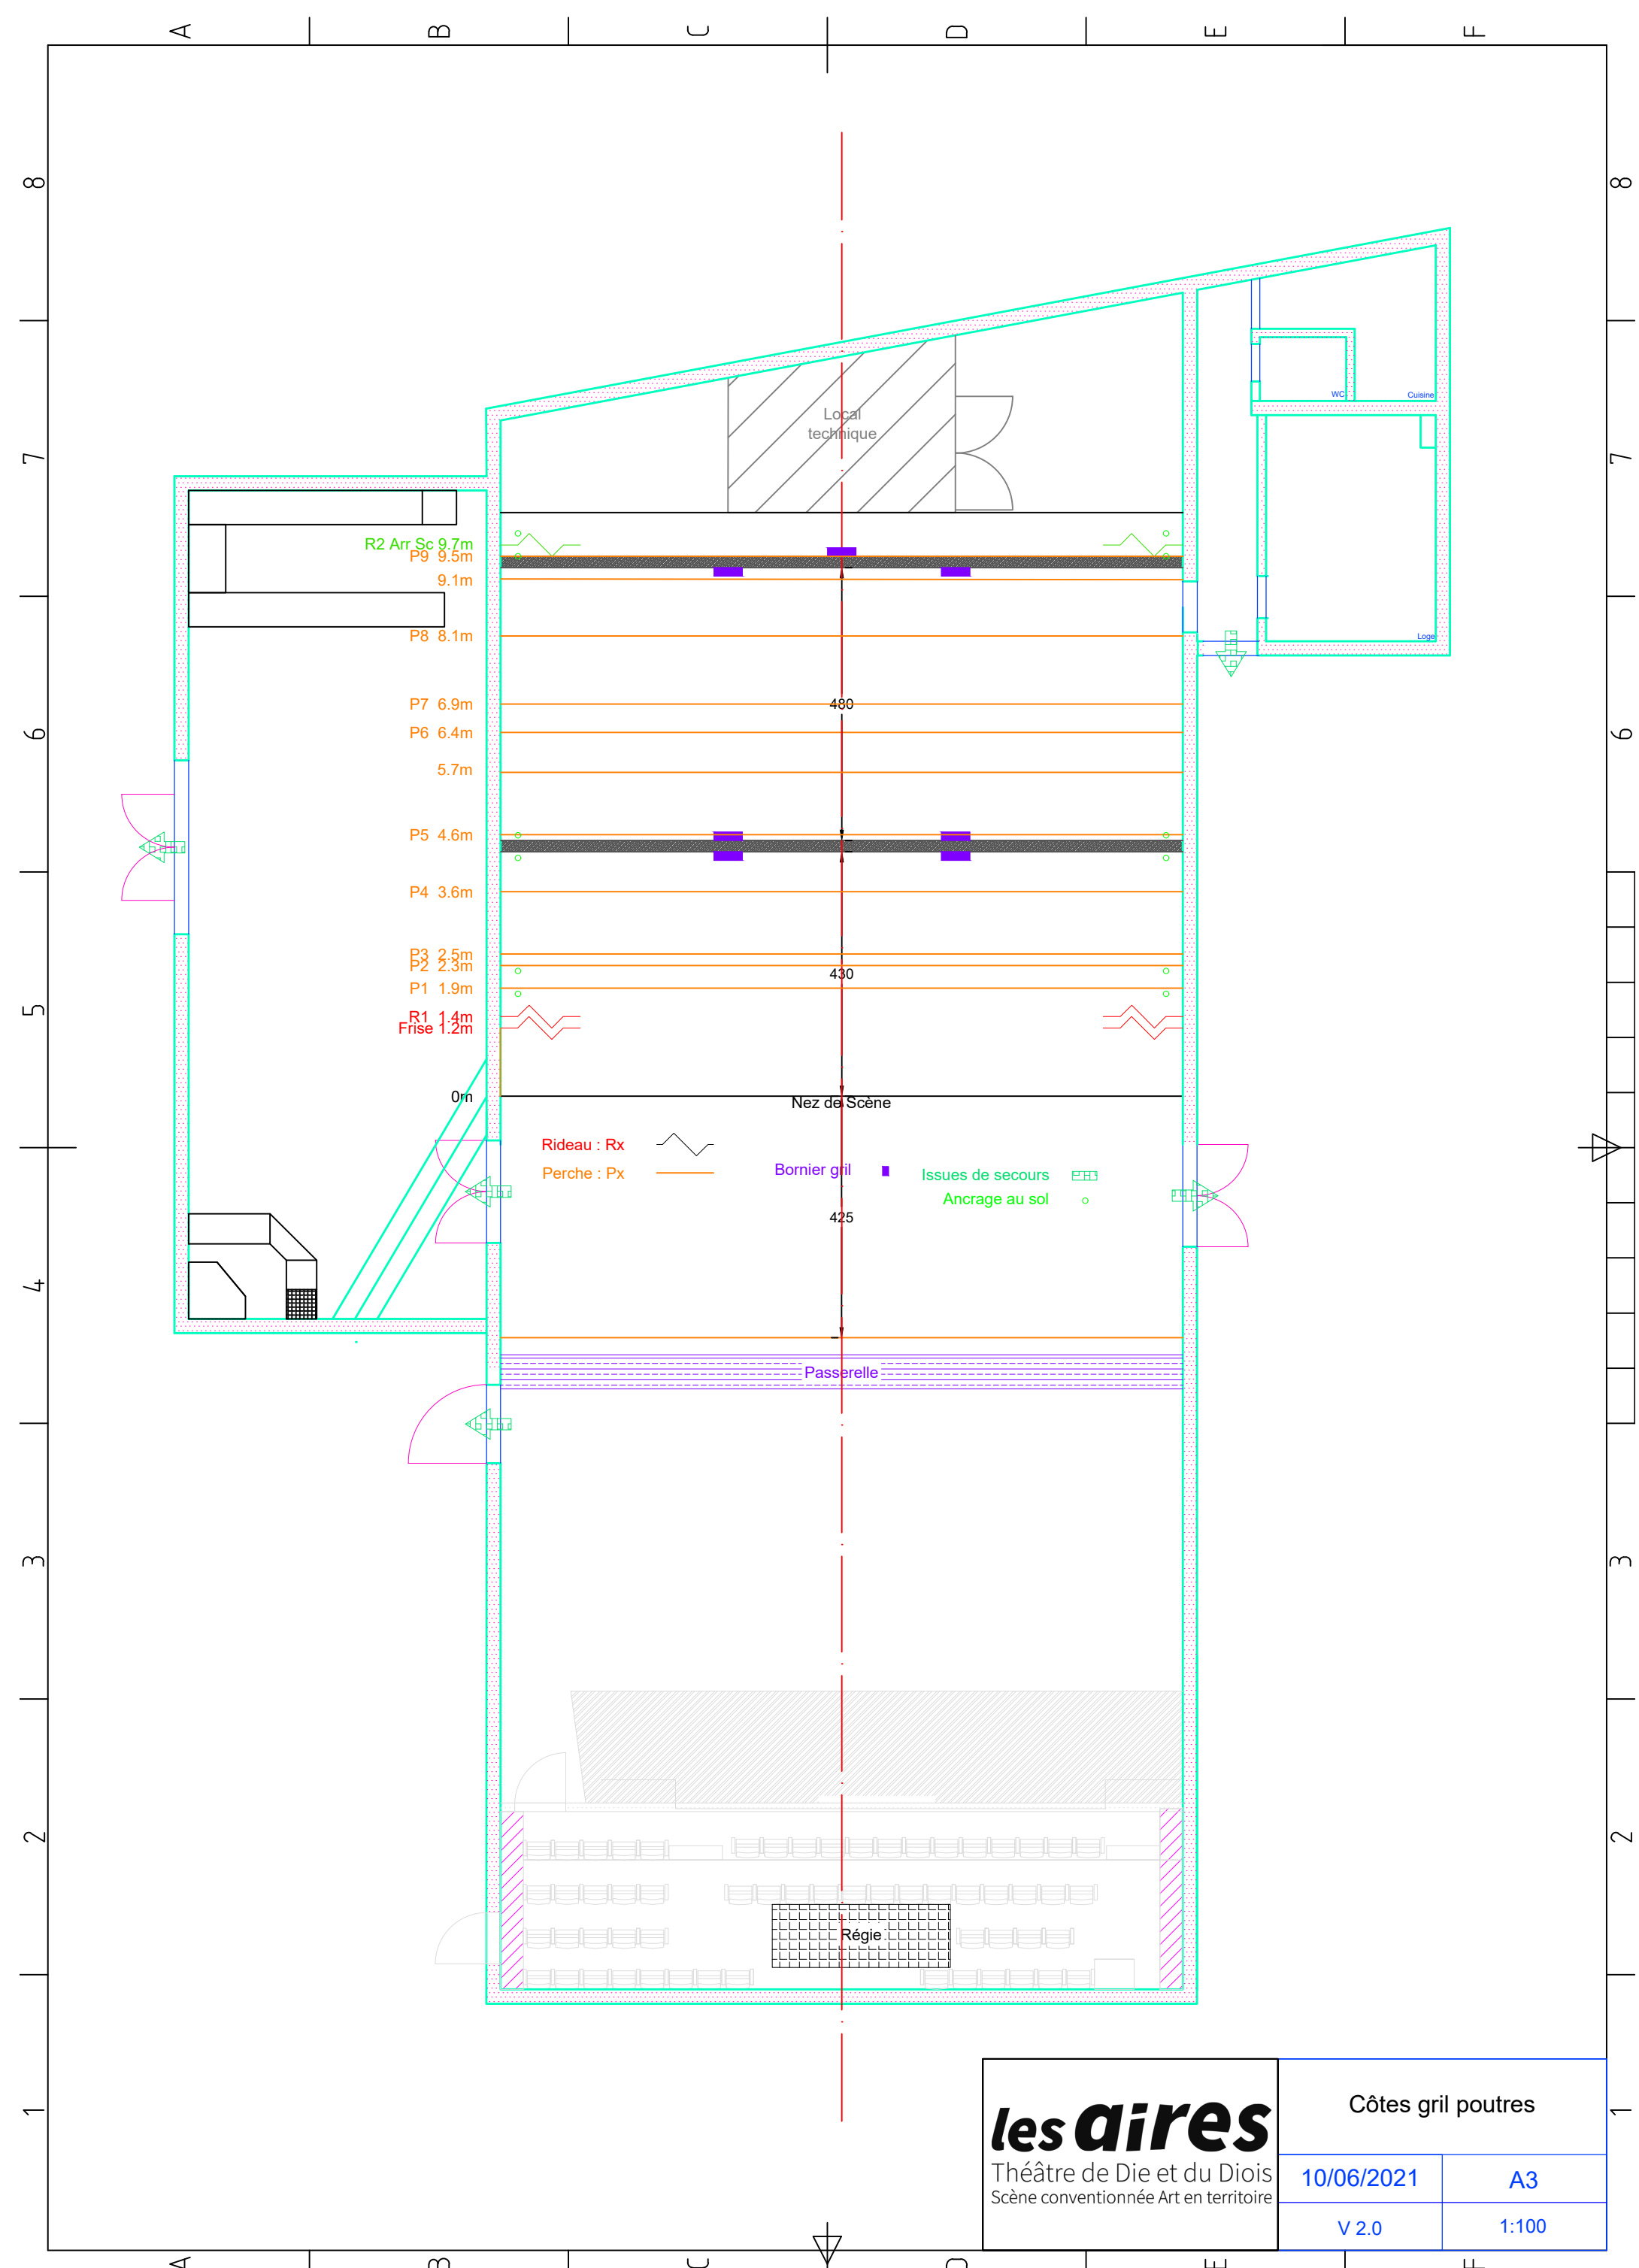


<b>les d'ires</b> Théâtre de Die et du Diois Scène conventionnée Art en territoire	Côtes gril poutres	
	10/06/2021	A3
	V 2.0	1:100

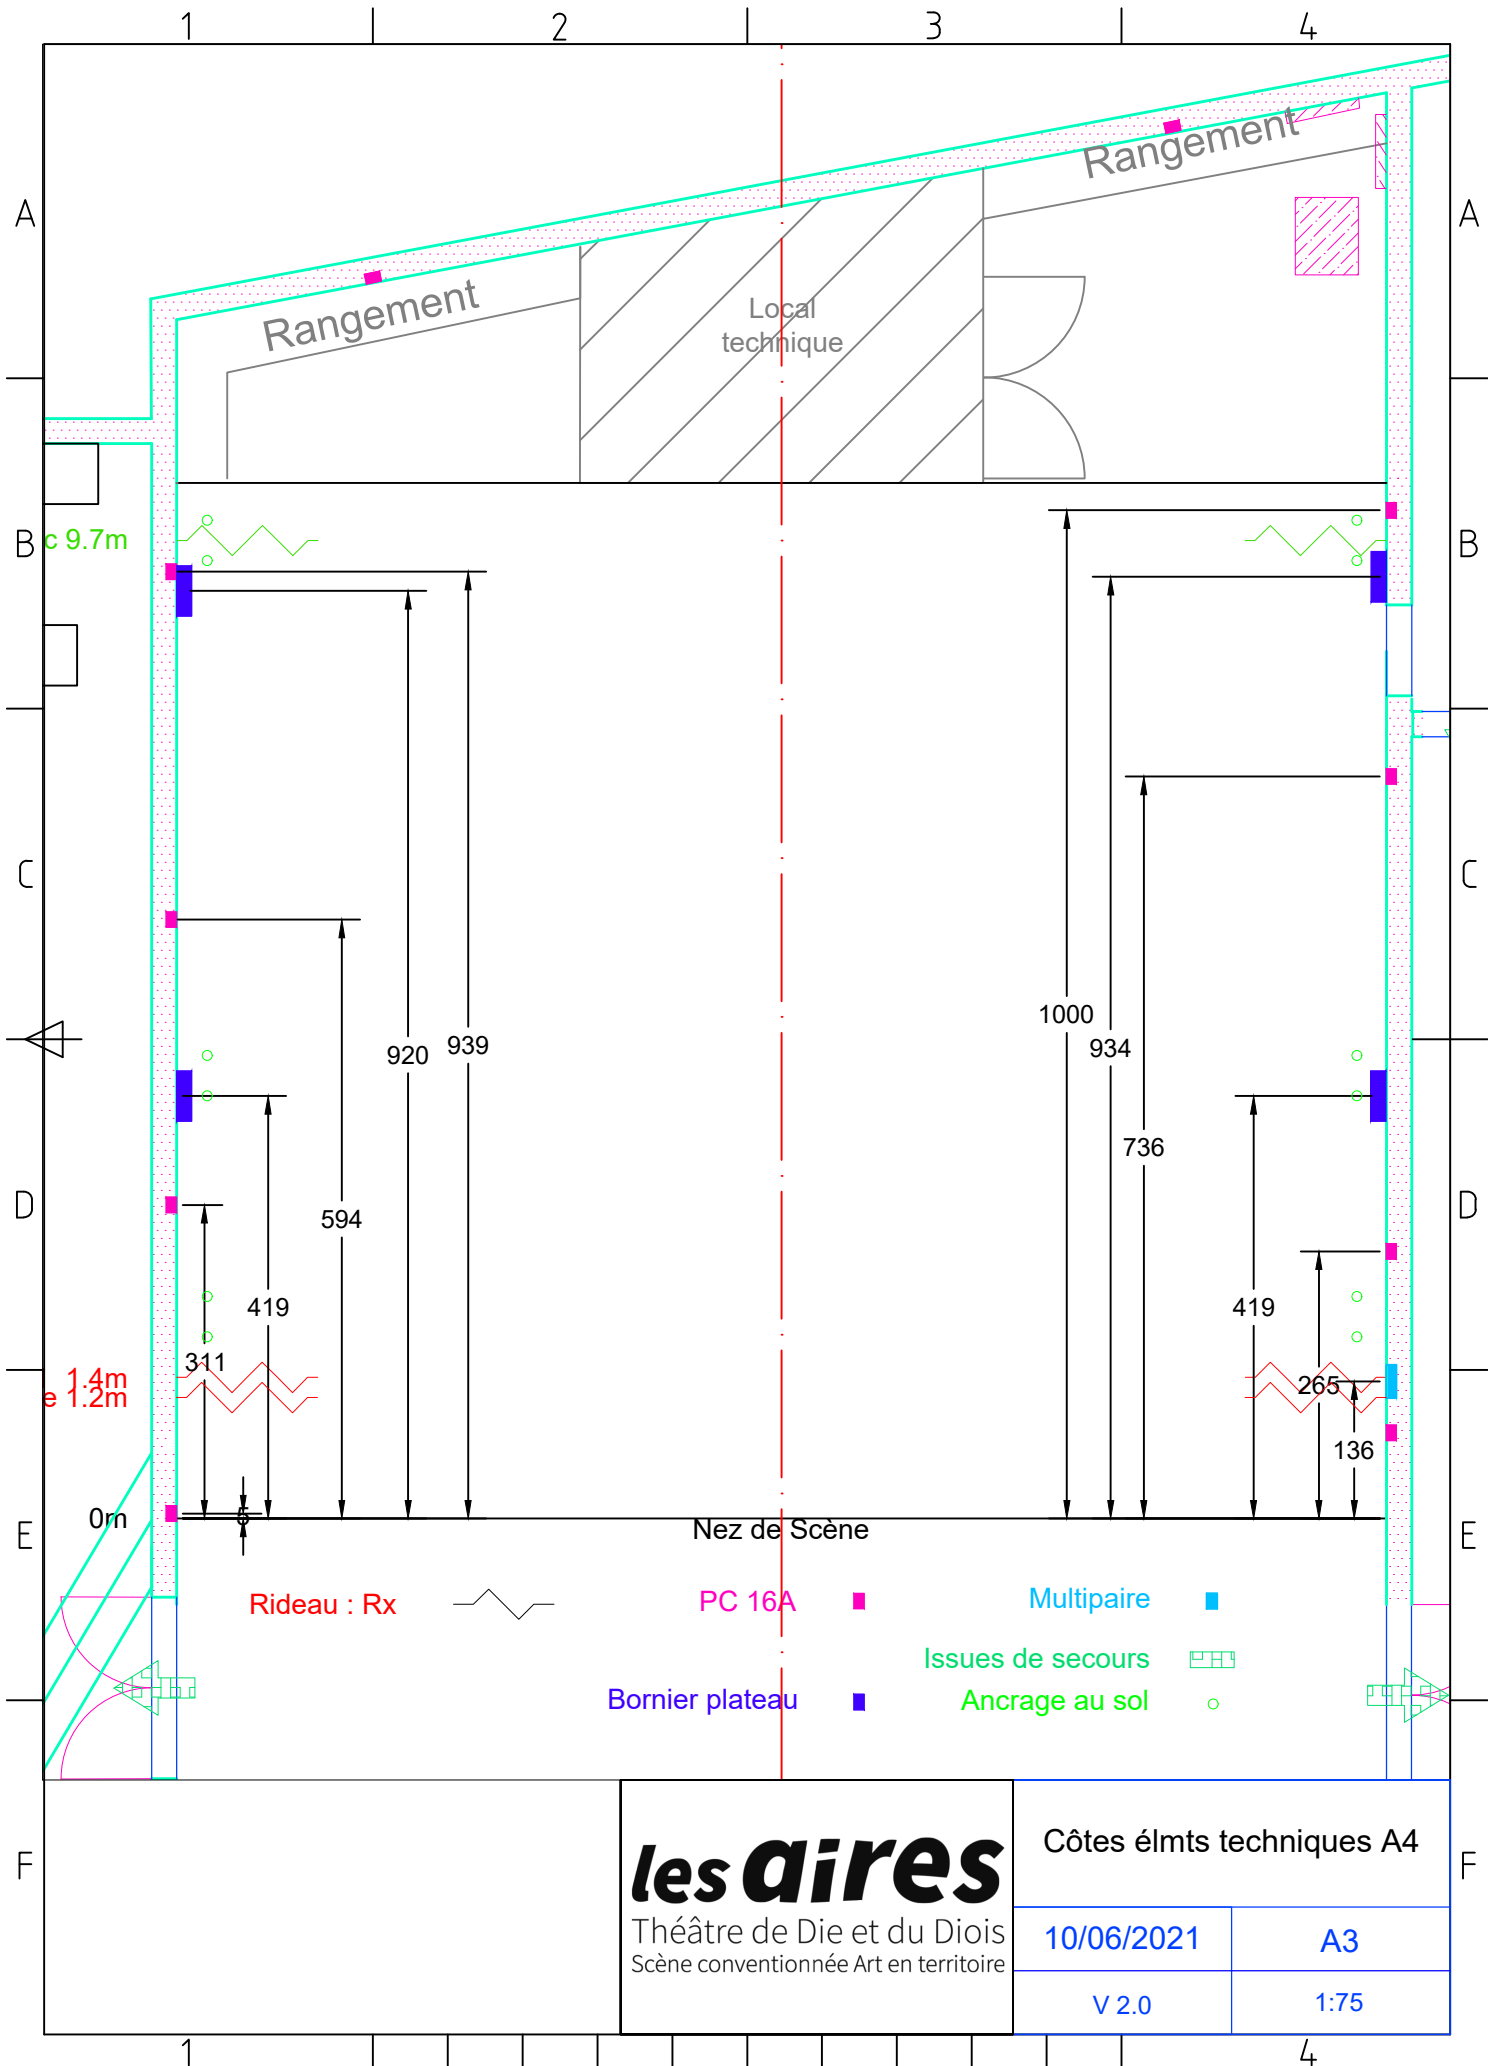


**les dires**  
 Théâtre de Die et du Diois  
 Scène conventionnée Art en territoire

Côtes élmts techniques A4	
10/06/2021	A3
V 2.0	1:75

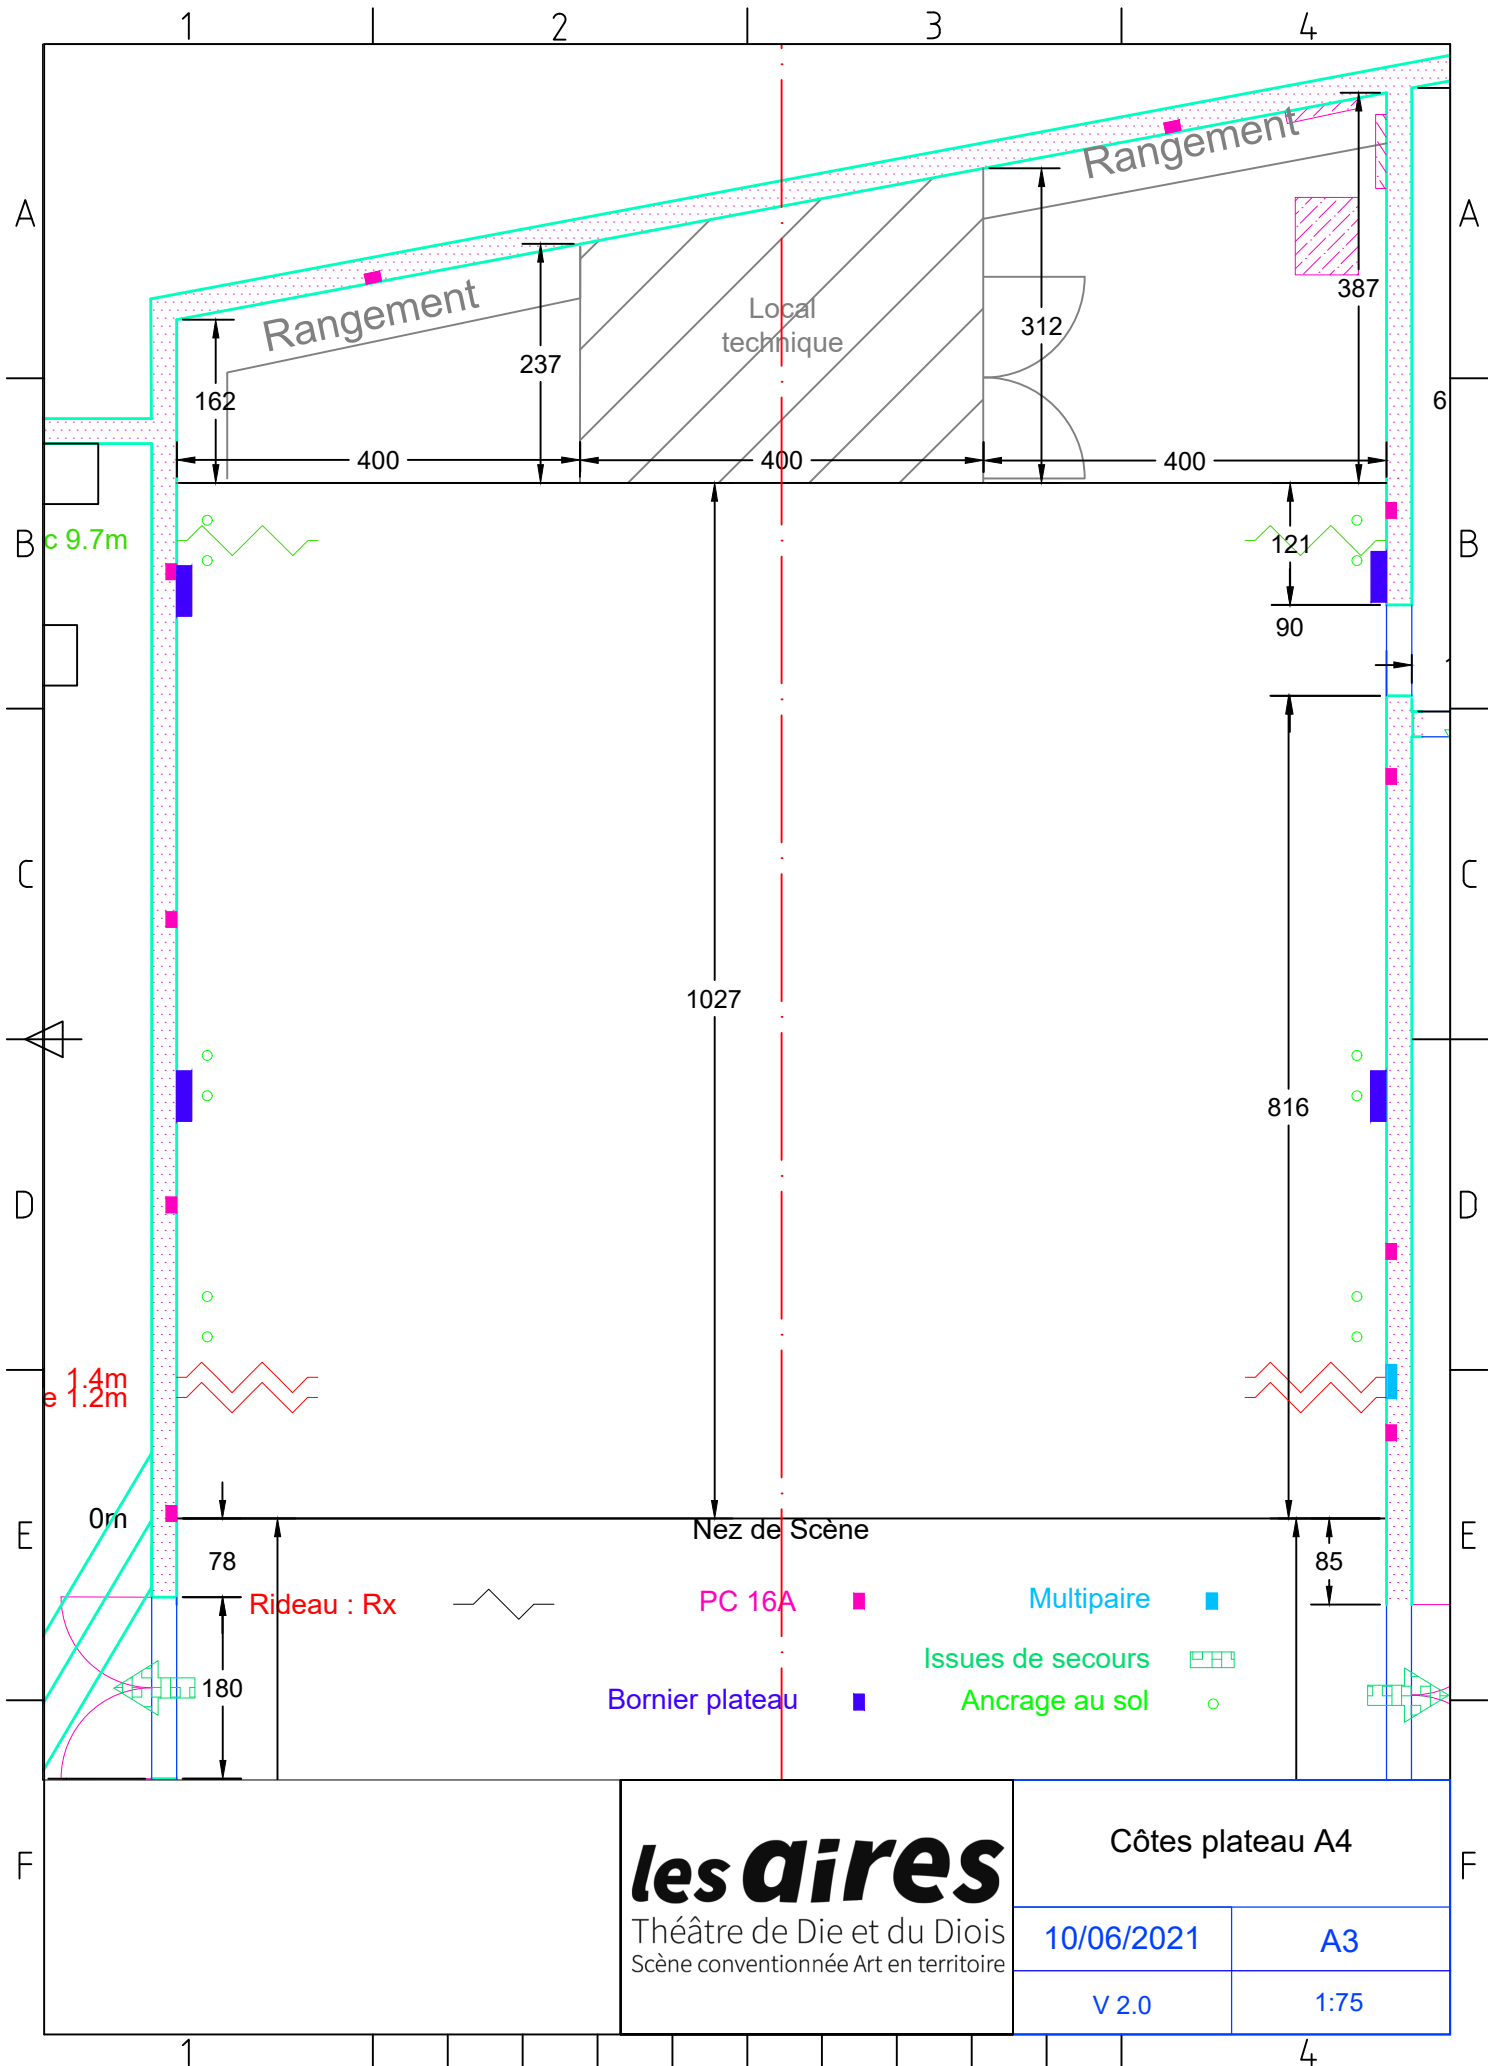

**les dires**  
 Théâtre de Die et du Diois  
 Scène conventionnée Art en territoire

Côtes plateau A4	
10/06/2021	A3
V 2.0	1:75

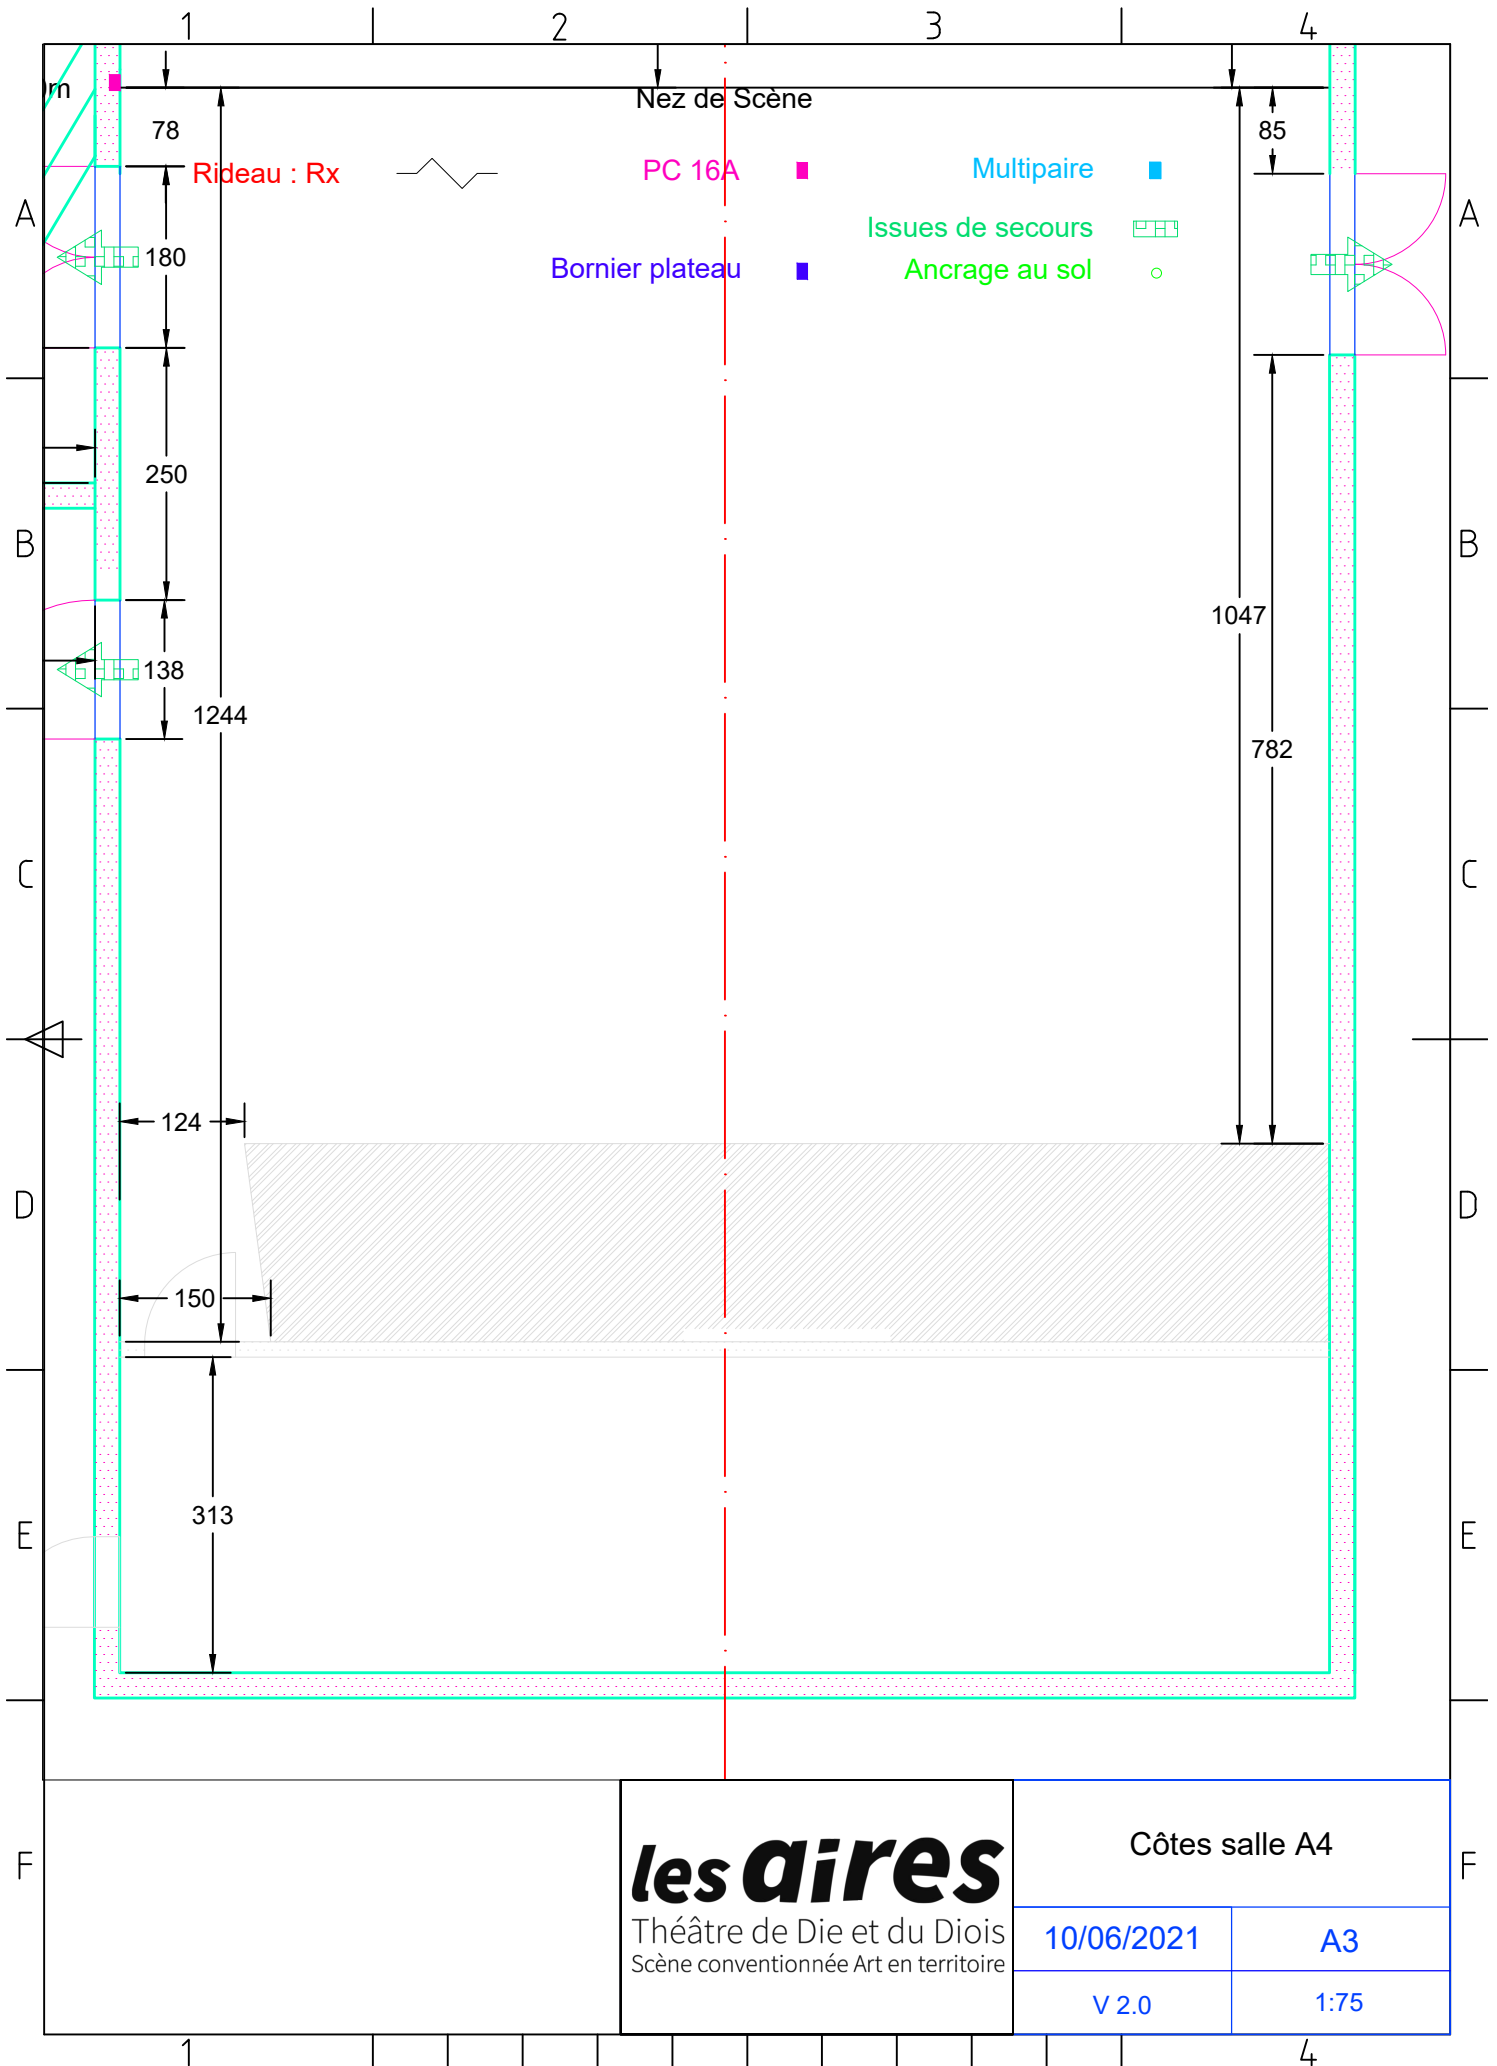


**les dires**  
 Théâtre de Die et du Diois  
 Scène conventionnée Art en territoire

Côtes salle A4


10/06/2021	A3
V 2.0	1:75



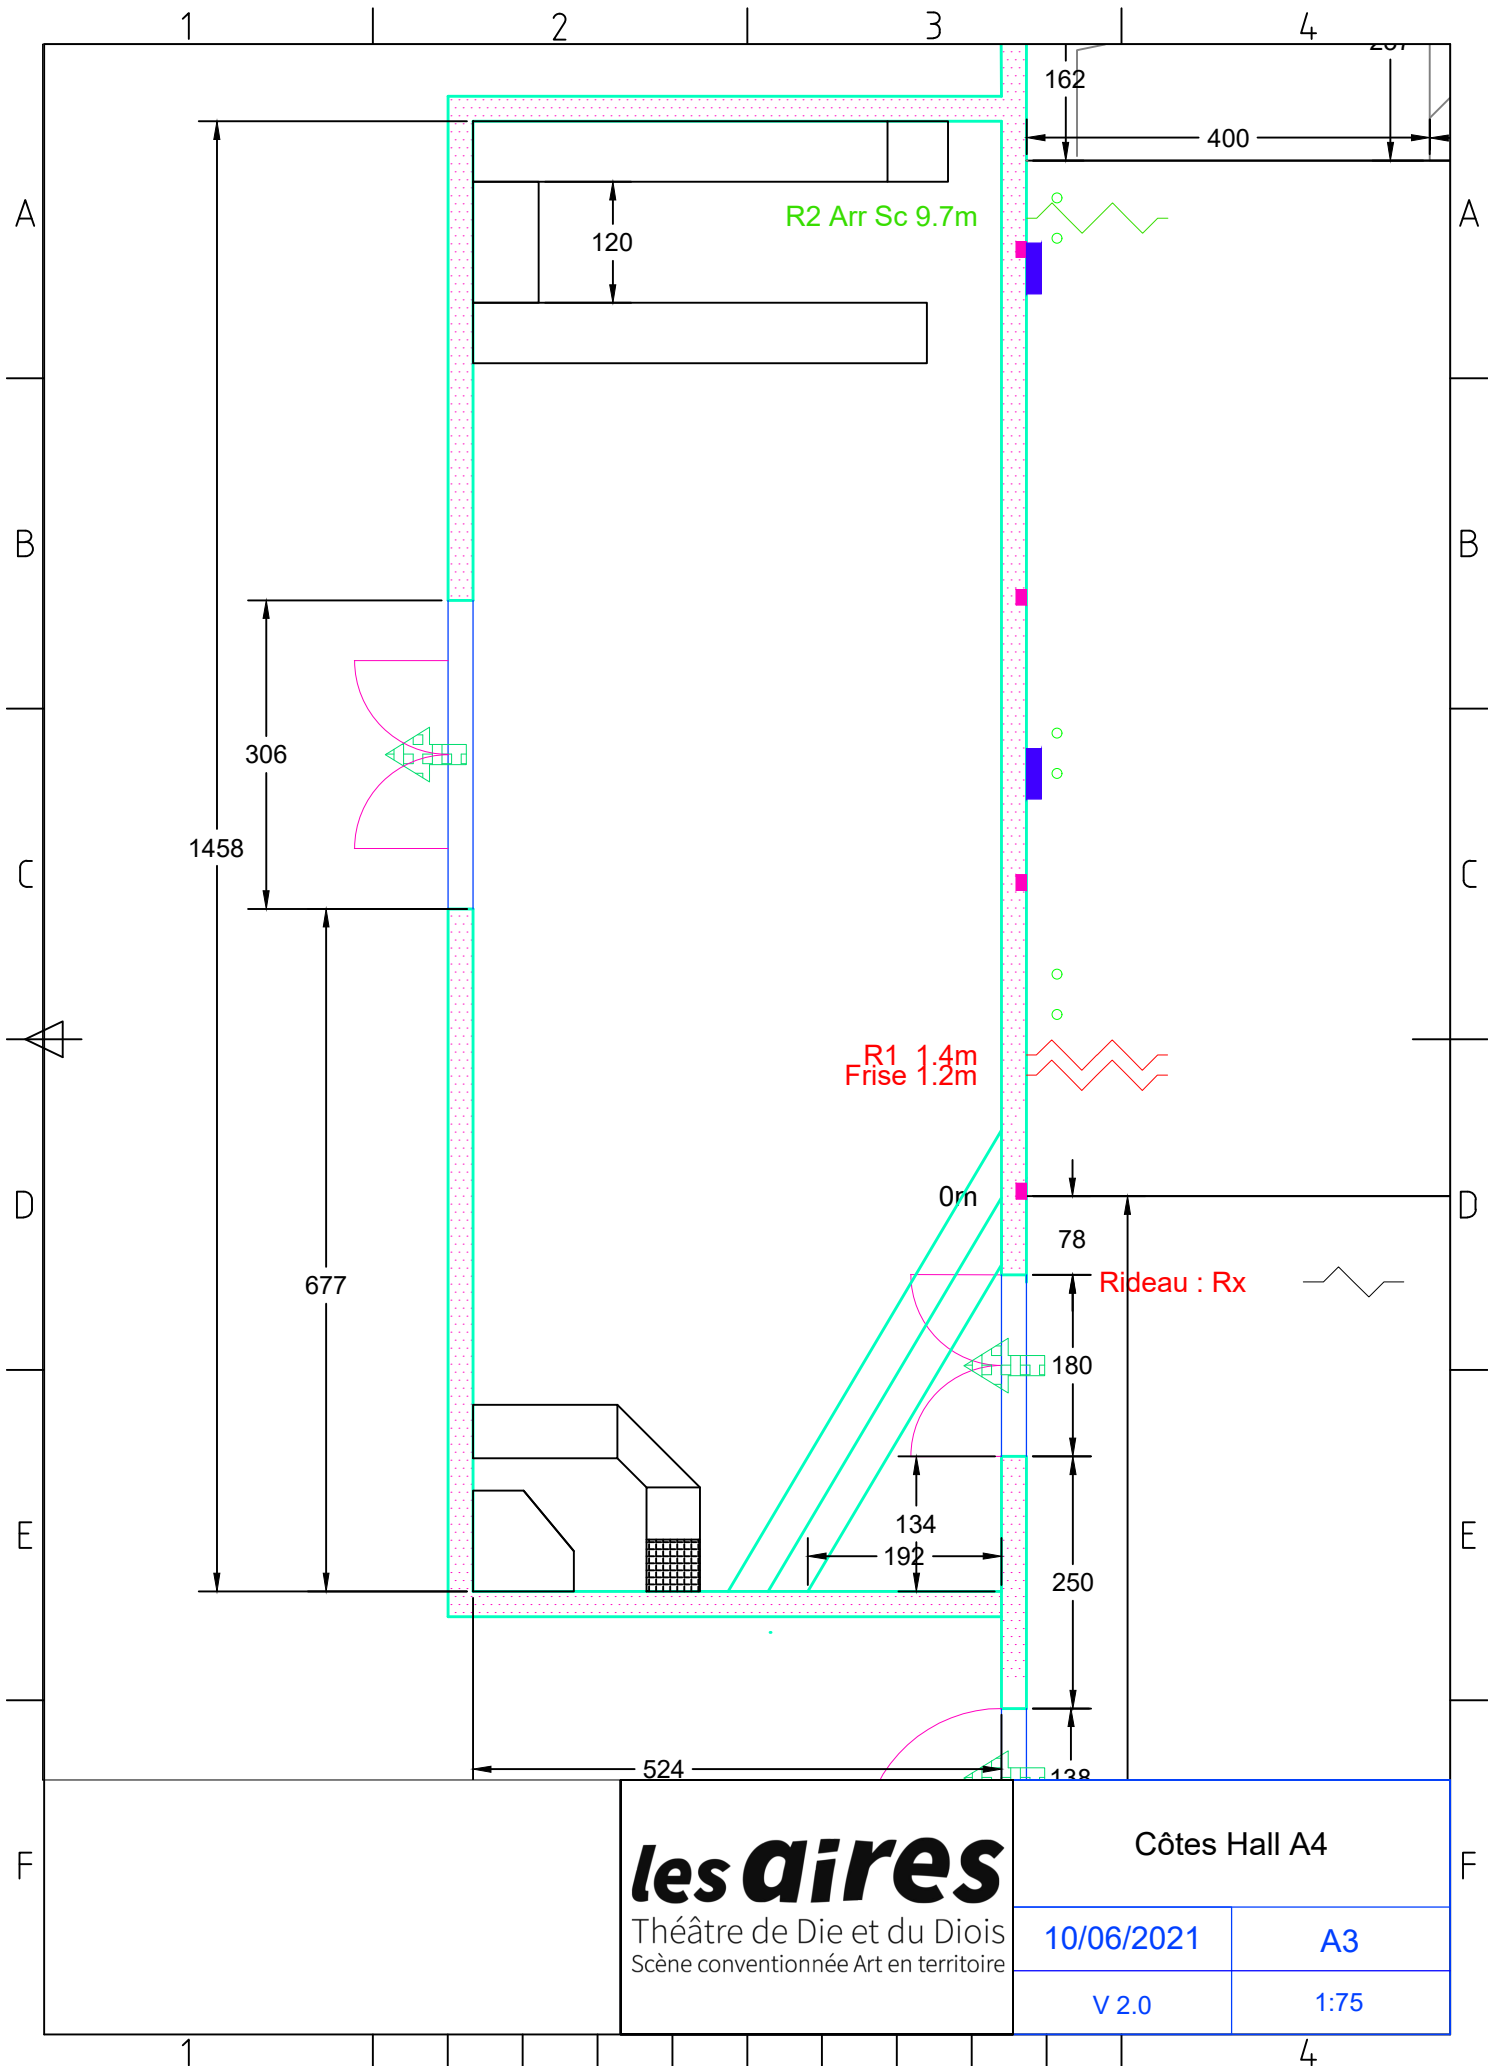

**les dires**  
 Théâtre de Die et du Diois  
 Scène conventionnée Art en territoire

Côtes Hall A4	
10/06/2021	A3
V 2.0	1:75

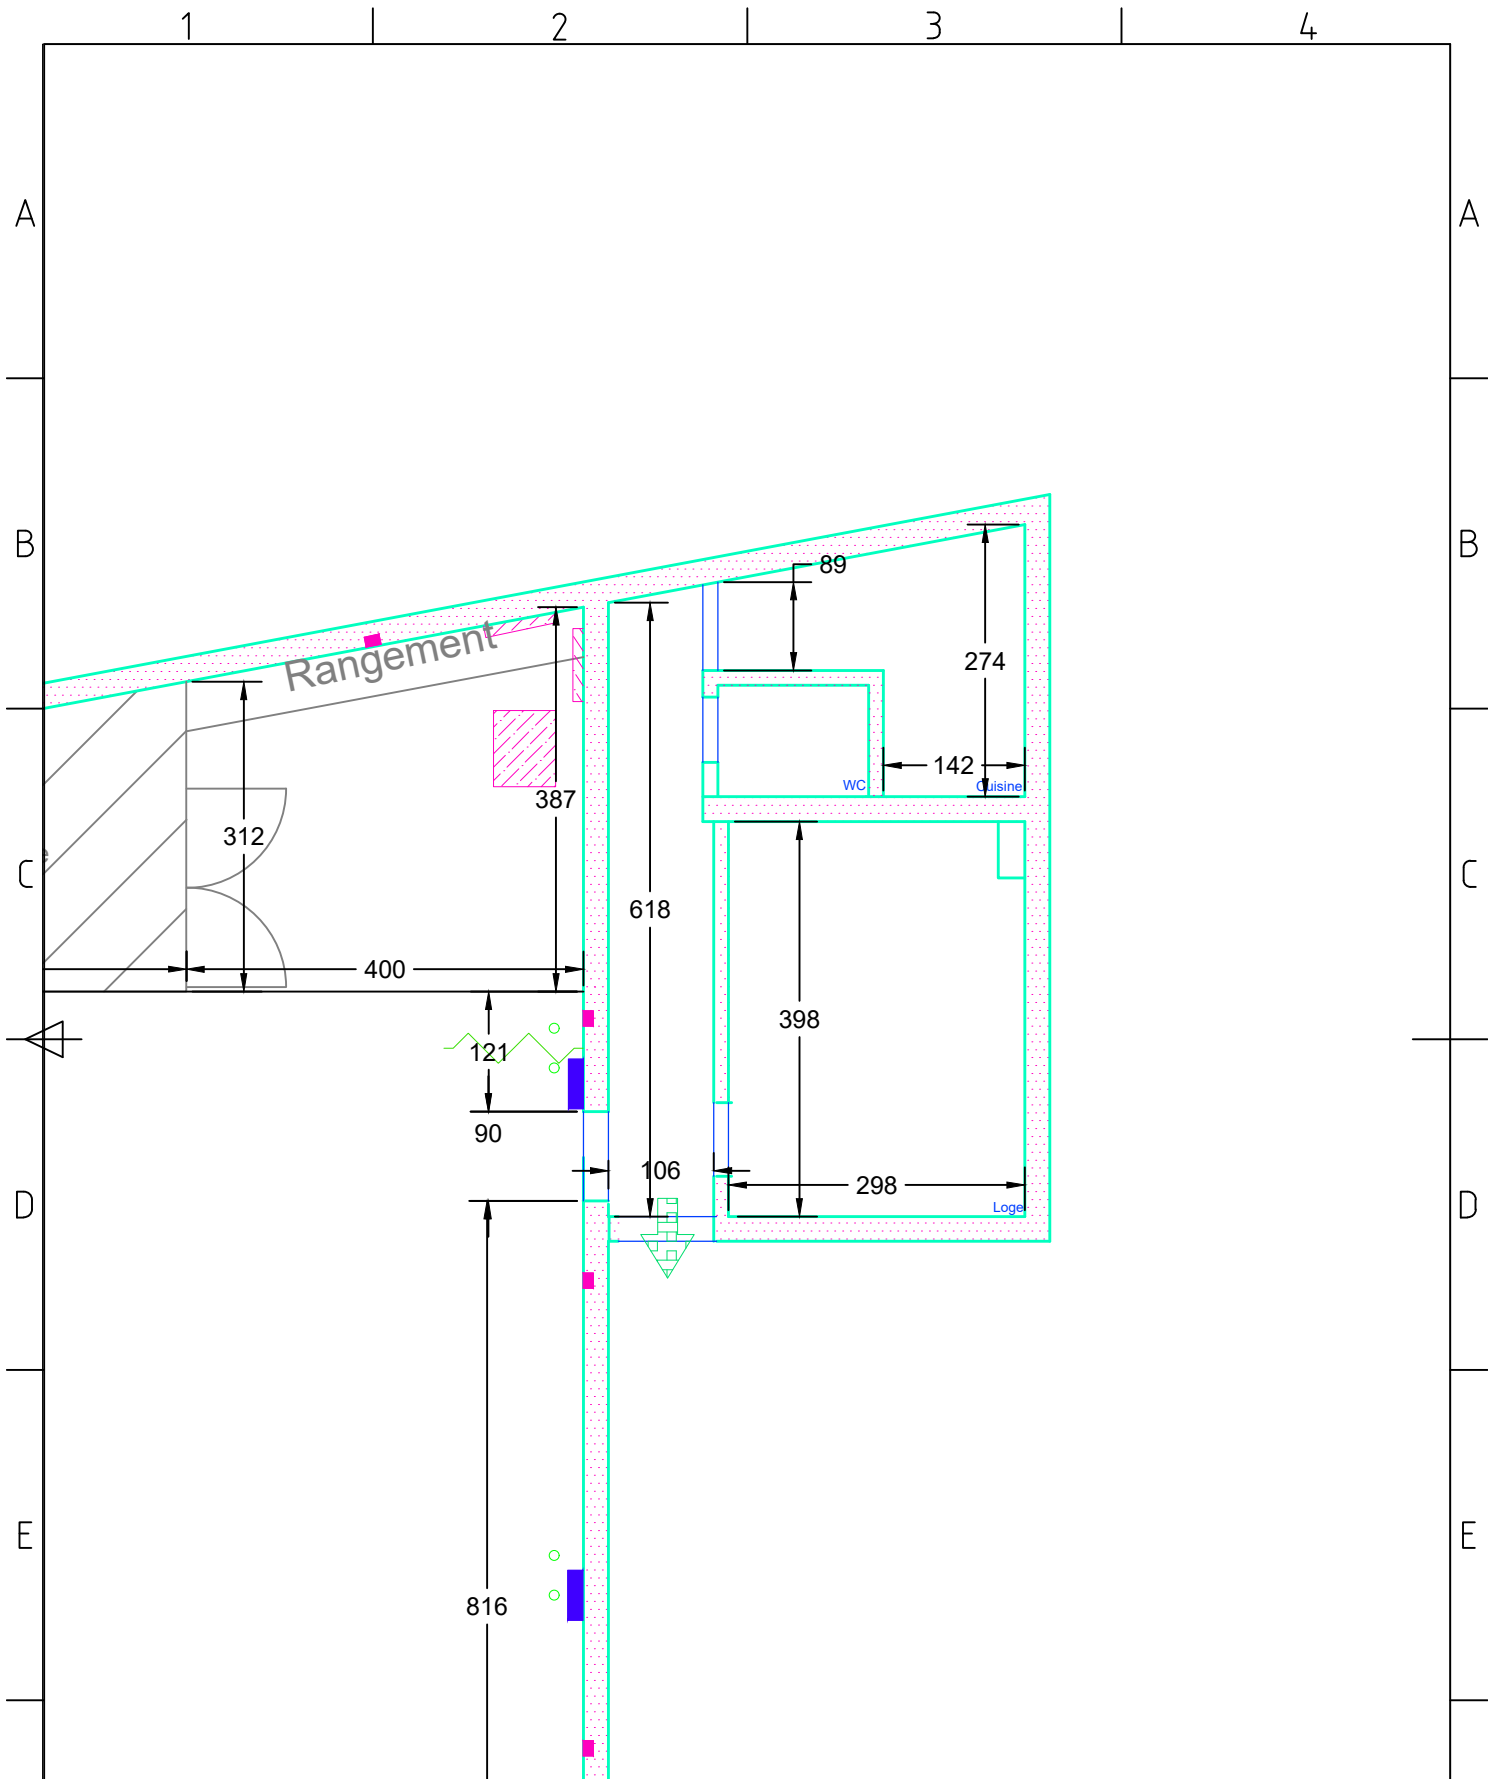

**les dires**  
 Théâtre de Die et du Diois  
 Scène conventionnée Art en territoire

Côtes Loges A4

10/06/2021	A3
V 2.0	Custom